

STAROSTA
JAROSŁAWSKI

Schemat montażowy Rozdzielnicy RT PODŁOGA TANECZNA

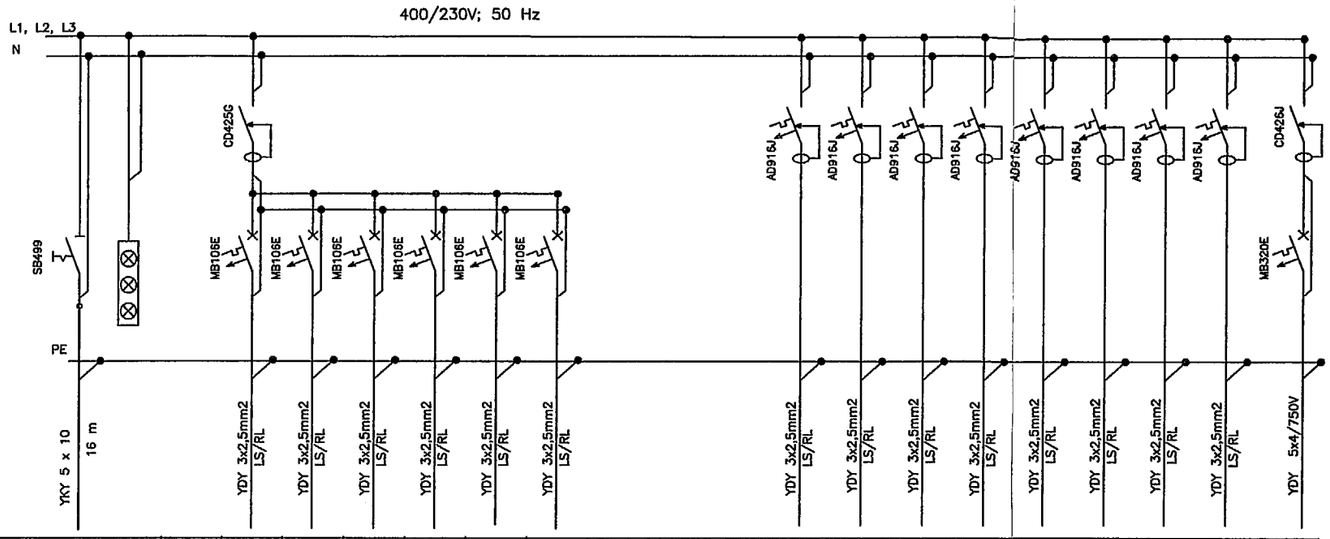

Nr obwodu				1	2	3	4	5	6	7	8	9	10	11	12	13	14	15	16	17	18
				Obwody oświetlenia									Obwody gniazd								
Nazwa obwodu	Zasilanie z RG	Lampki kontroli napięcia		LAMPA 1	LAMPA 2	LAMPA 3	LAMPA 4	LAMPA 5	LAMPA 6				GNIAZDO – g1	GNIAZDO – g2	GNIAZDO – g3	GNIAZDO – g4	GNIAZDO – g5	GNIAZDO –R1	GNIAZDO –R2	GNIAZDO –R3	gniazdo 3 faz zestaw–zasilacz
Moc [kW]	11,6	–		0,1	0,1	0,1	0,1	0,1	0,1				1,0	1,0	1,0	1.0	1.0	1.0	1.0	1.0	3.0


Widok tablicy
skala 1:10

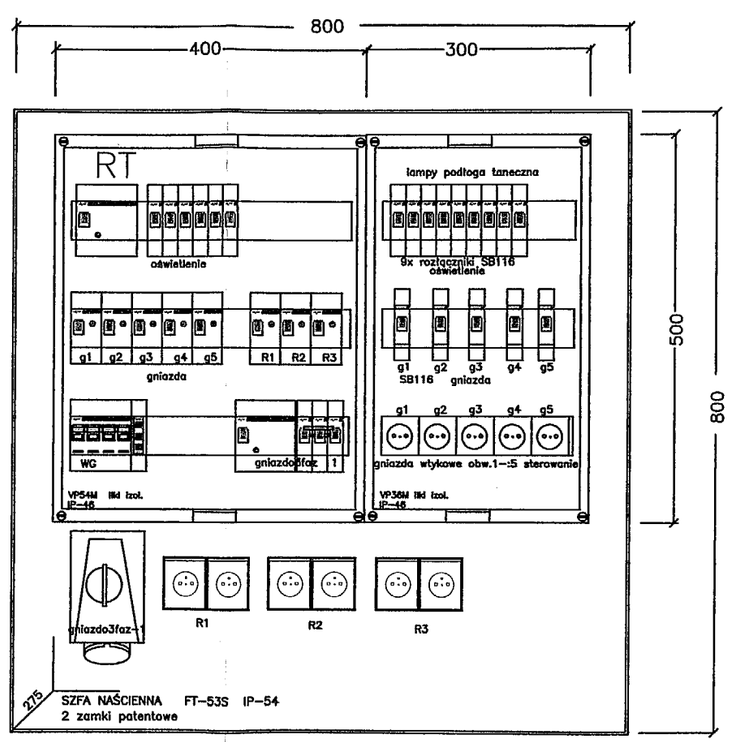

TN–S	Samoczynne wyłączenie

Pz = 11,6 kW
kj = 0,7
Ps = 8,82 kW
Js = 17,5 A


Obwody gniazd g1 –:– g5

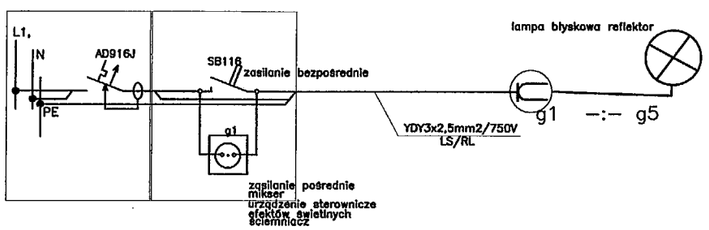


PRACOWNIA PROJEKTOWA mgr inż. Andrzej Kępka Przeworsk ul. Studziańska 9a			
obiekt: BUDOWA WIATY TANECZNEJ			
lokalizacja: działka nr 120 położona w Boratynie			
przedmiot rys.: SCHEMAT MONTAŻOWY RT	skala: 1:100	data: 09–2012	nr rys.: E–2
projektował: inż. Henryk Pieniążek, Tadeusz Horodecki	specjaln.: elektryk energetyk	nr upr.: 29/79	podpis:

STAROST
JAROSŁAW

Schemat montażowy Rozdzielnicy RG INWENTARYZACJA

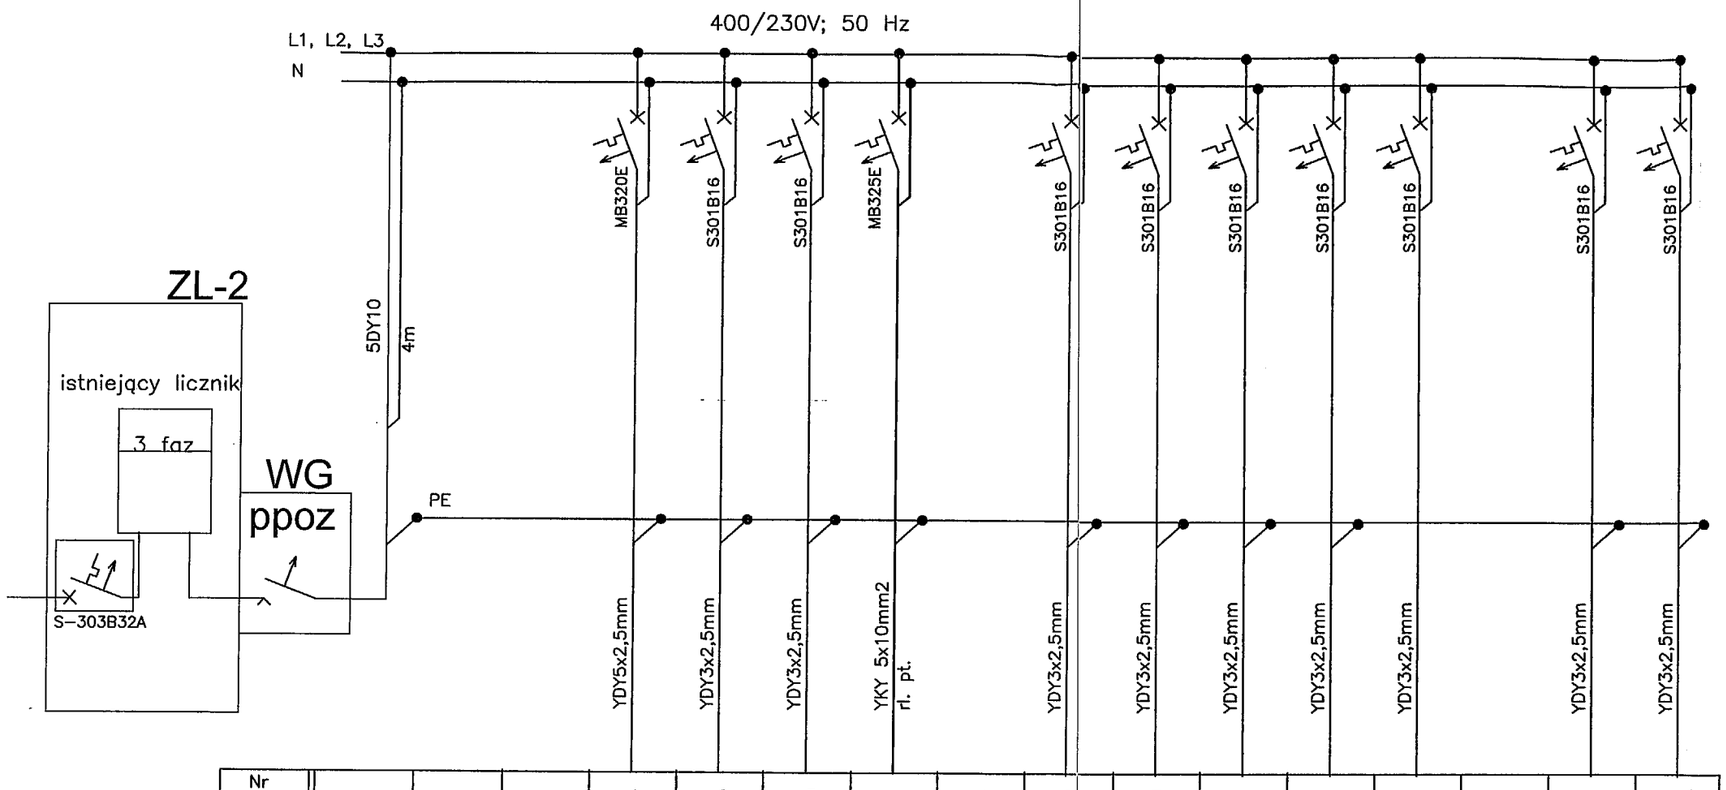

Widok tablicy
skala 1:10

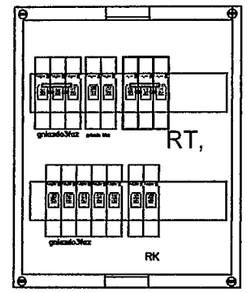

RW 2x12 IIkl izol.
IP–46

Pz = 18,68kW
kj = 0,6
Ps = 11,21kW
Js = 19,05 A

Nr obwodu				1	2	3	4	5	6		7						
Nazwa obwodu	Zasilanie z ZL–1			gniazdo 3 faz kuchnia	gniazdo 1 faz kuchnia	gniazdo 1 faz kuchnia	do rozdzielni PODŁOGA	Obwody oświetlenia	parter		sala klubowa	poddasze	Obwody gniazd sala klubowa	scena		poddasze	wc
Moc [kW]	18,68	–		2,5	1,5	1,5	8,28		0,3		0,3	0,3	1.0	1.0		1.0	1.0

TN–c–S Samoczynne wyłączenie

INWENTARYZACJA
MODERNIZACJA


PRACOWNIA PROJEKTOWA
mgr inż. Andrzej Kępka Przeworsk ul. Studziańska 9a

obiekt:			
BUDOWA WIATY TANECZNEJ			
lokalizacja:			
działka nr 120 położona w Boratynie			
przedmiot rys.:	skala:	data:	nr rys.:
SCHEMAT MONTAŻOWY RG		09–2012	E–3
projektował:	specjaln.:	nr upr.:	podpis:
inż. Henryk Pieniążek Tadeusz Horodecki	elektryk energetyk	29/79	

CZAROCKA
JAROSŁAWSKI

RZUT DACHU

SKALA 1:100

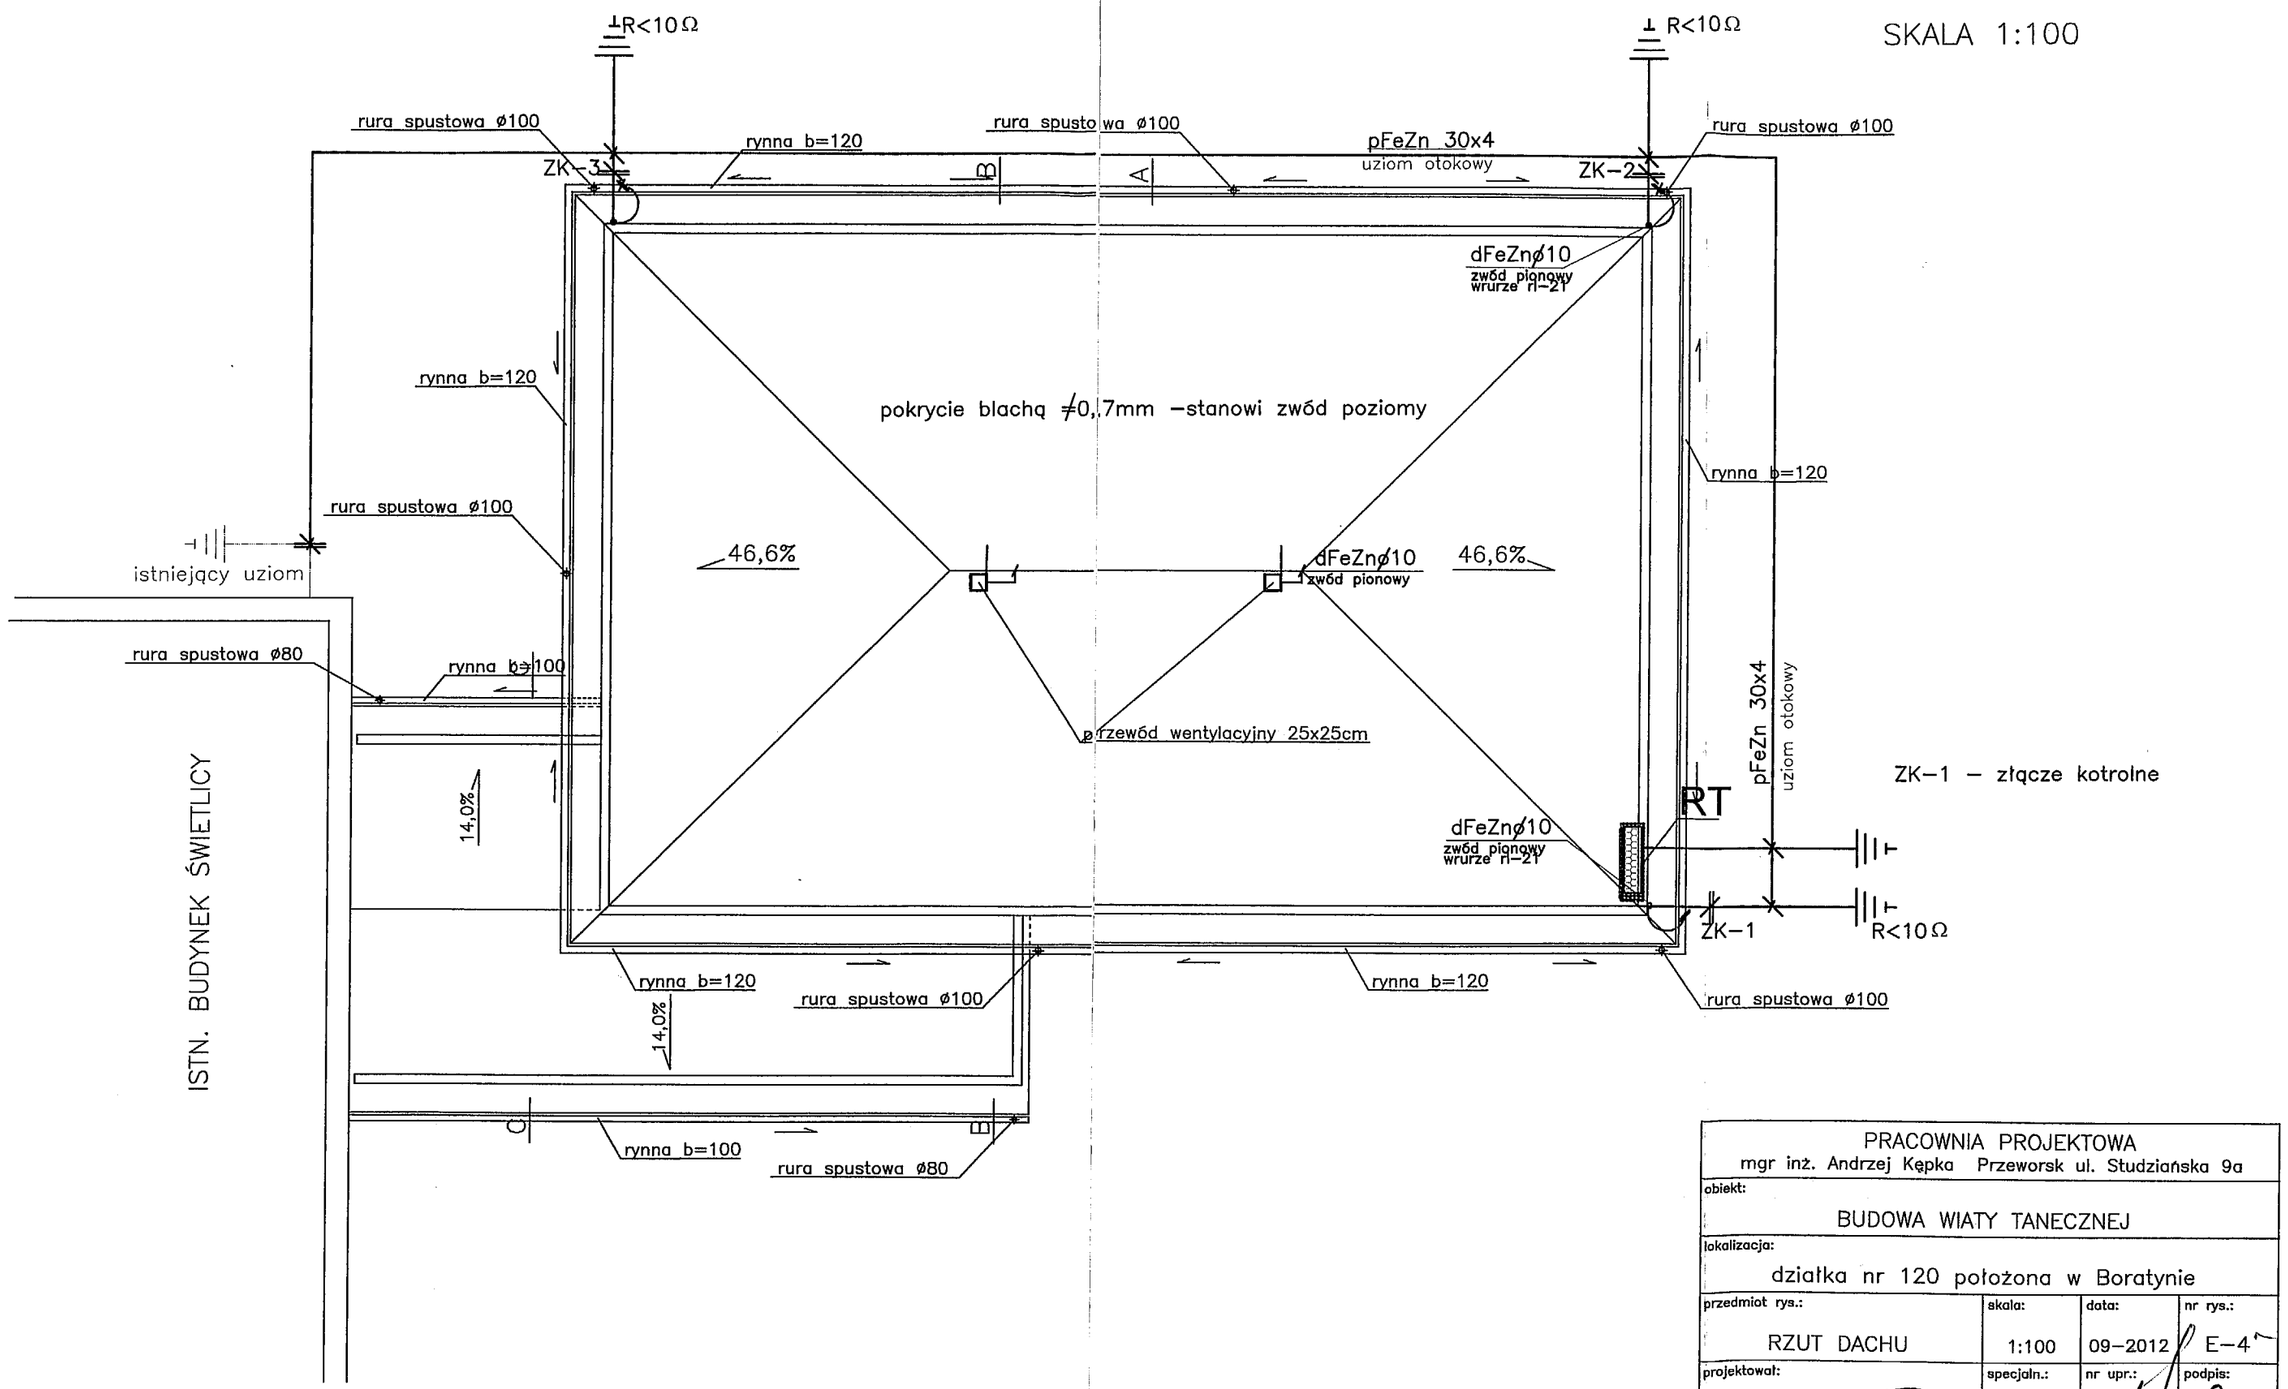


ZK-1 – złącze kotrolne

PRACOWNIA PROJEKTOWA mgr inż. Andrzej Kępka Przeworsk ul. Studziańska 9a			
obiekt: BUDOWA WIATY TANECZNEJ			
lokalizacja: działka nr 120 położona w Boratynie			
przedmiot rys.: RZUT DACHU	skala: 1:100	data: 09-2012	nr rys.: E-4
projektował: inż. Henryk Pieniążek Tadeusz Horodecki	specjaln.: elektryk energetyk	nr upr.: 29/79	podpis:

STAROSTA
JAROSŁAWSKI

PRZEKRÓJ B–B

SKALA 1:50

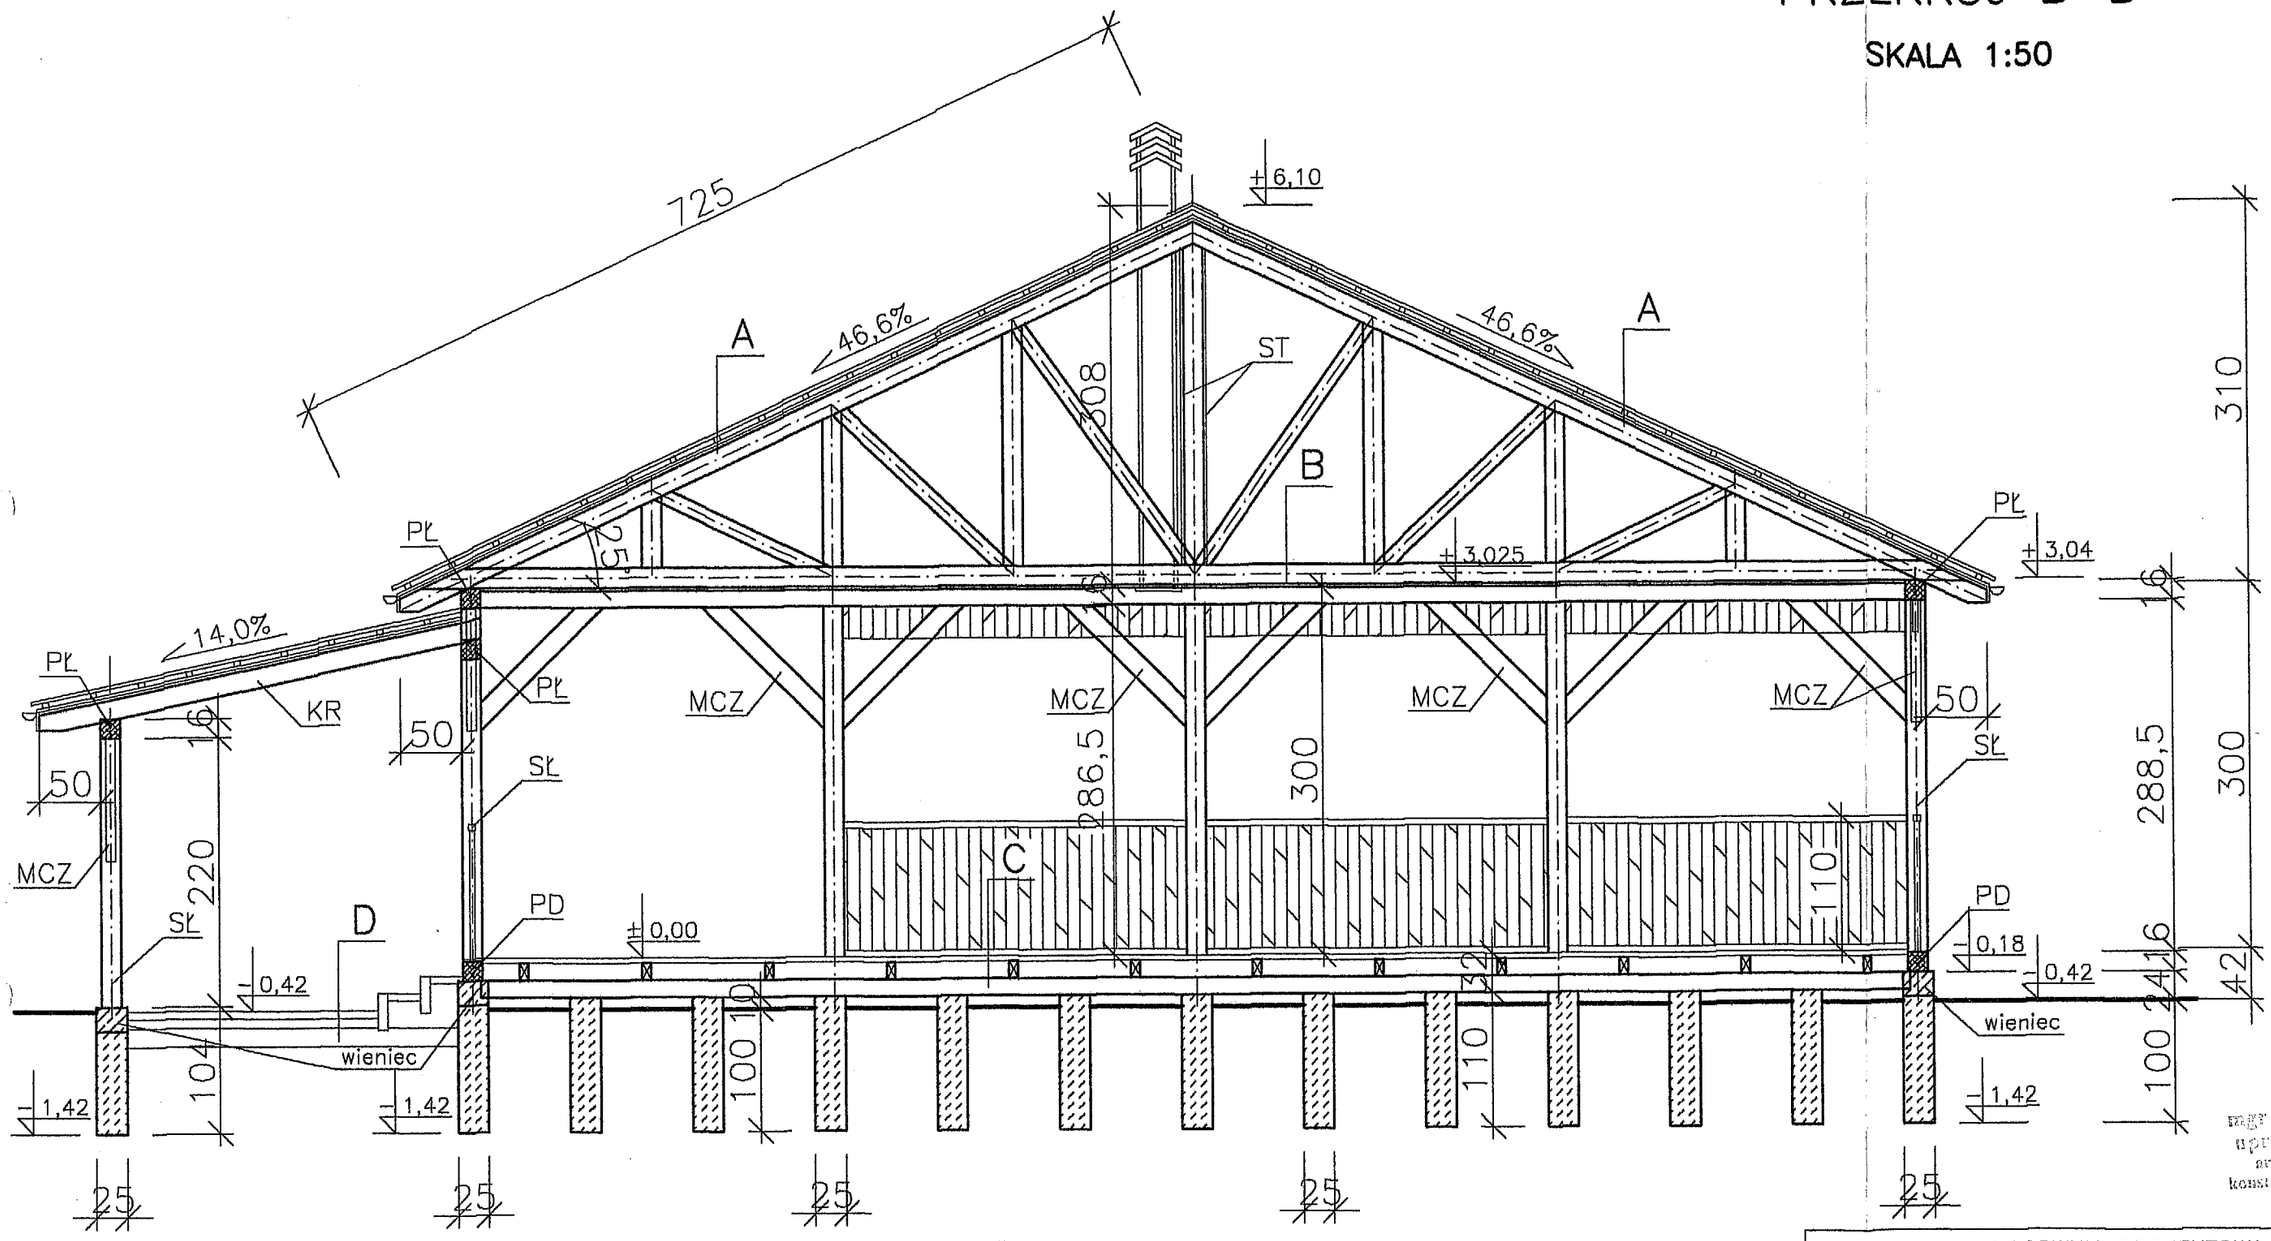

A

blacha dachówkowa
łaty 4,0x5,0 co ok. 30cm
dźwigar kratowy deskowy

B

pas dolny dźwigara deskowego
deski strugane 25mm

C

podłoga biała 4,0cm
legary dwukierunkowo 7x14

D

kostka beton. 6cm
piasek+cement 8cm
piasek drobny 15cm

PŁ – płatew 16x16
PD – podwalina 16x16
SŁ – słup 16x16
KR – krokiew 8x16
MCZ – miecz 8x16
ST – stężenie 2x 3,2x12

mgr inż. Jerzy [illegible]
uprawnienia projektowe
architektoniczne nr A 92/87
konstrukcyjno-budowlane nr 71/87

PRACOWNIA PROJEKTOWA mgr inż. Andrzej Kępka Przeworsk ul. Studziańska 9a			
obiekt: BUDOWA WIATY TANECZNEJ			
lokalizacja: działka nr 120 położona w Boratynie			
przedmiot rys.: **PRZEKRÓJ B–B**	skala: 1:50	data: 09–2012	nr rys.: A–7
projektował: mgr inż. Andrzej Kępka	specjaln.: architekt. konstr.–bud.	nr upr.: A–94/00 34/97	podpis: