
STAROSTA
JAROSŁAWSKI

RZUT FUNDAMENTÓW

SKALA 1:100

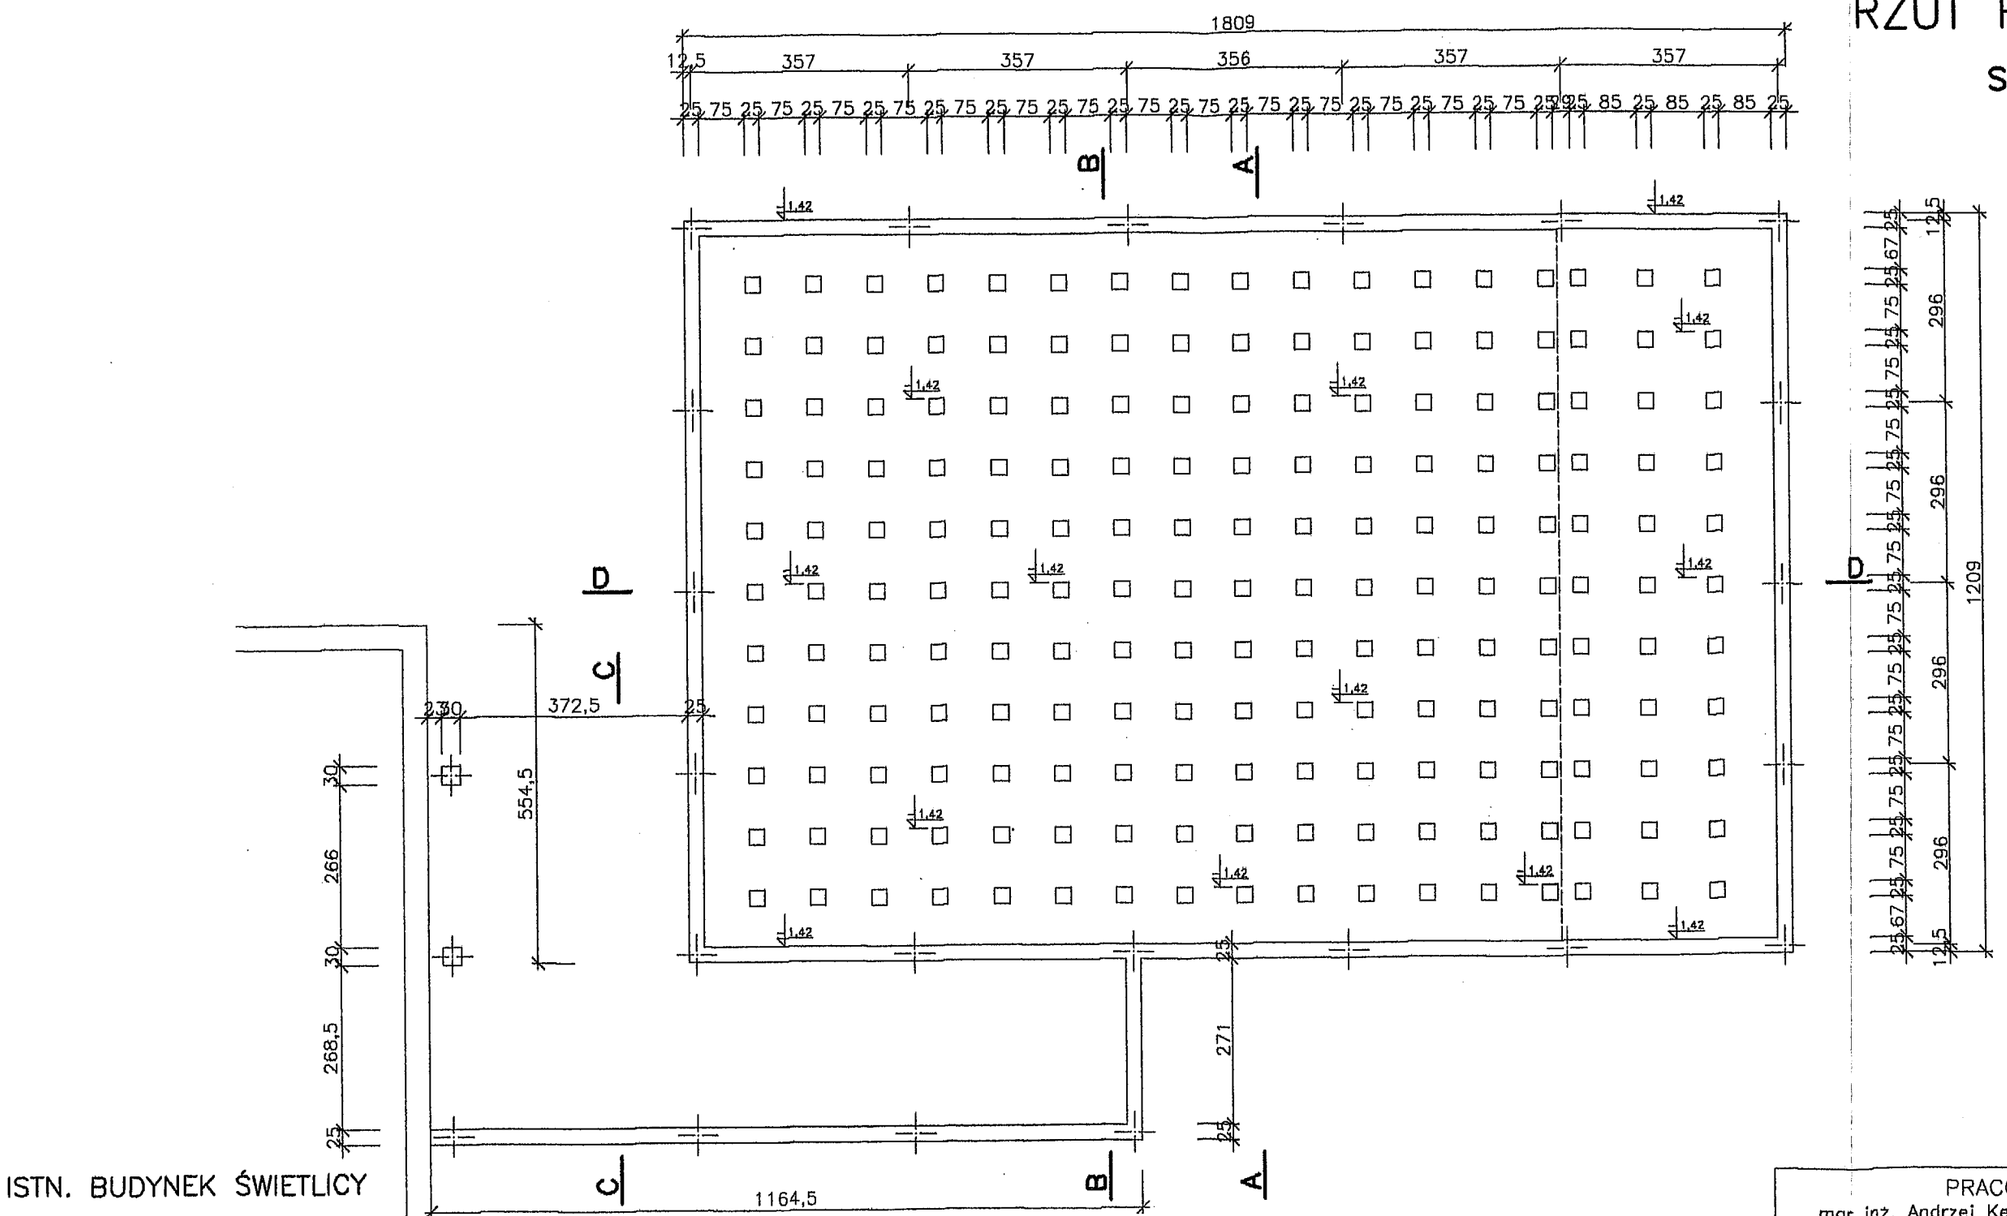


mgr inż. Jerzy Mickiewicz
uprawnienia projektowe
architektoniczne nr A 95/00
konstrukcyjno-budowlane nr 71/98

PRACOWNIA PROJEKTOWA mgr inż. Andrzej Kępka Przeworsk ul. Studzianska 9a			
obiekt: BUDOWA WIATY TANECZNEJ			
lokalizacja: działka nr 120 położona w Boratynie			
przedmiot rys.: RZUT FUNDAMENTÓW	skala: 1:100	data: 09–2012	nr rys.: A–1
projektował: mgr inż. Andrzej Kępka	specjaln.: architekt. konstr.–bud.	nr upr.: A–94/00 34/97	podpis:

STAROSTA
JAROSŁAWSKI

RZUT KONSTRUKCJI PODŁOGI

SKALA 1:100

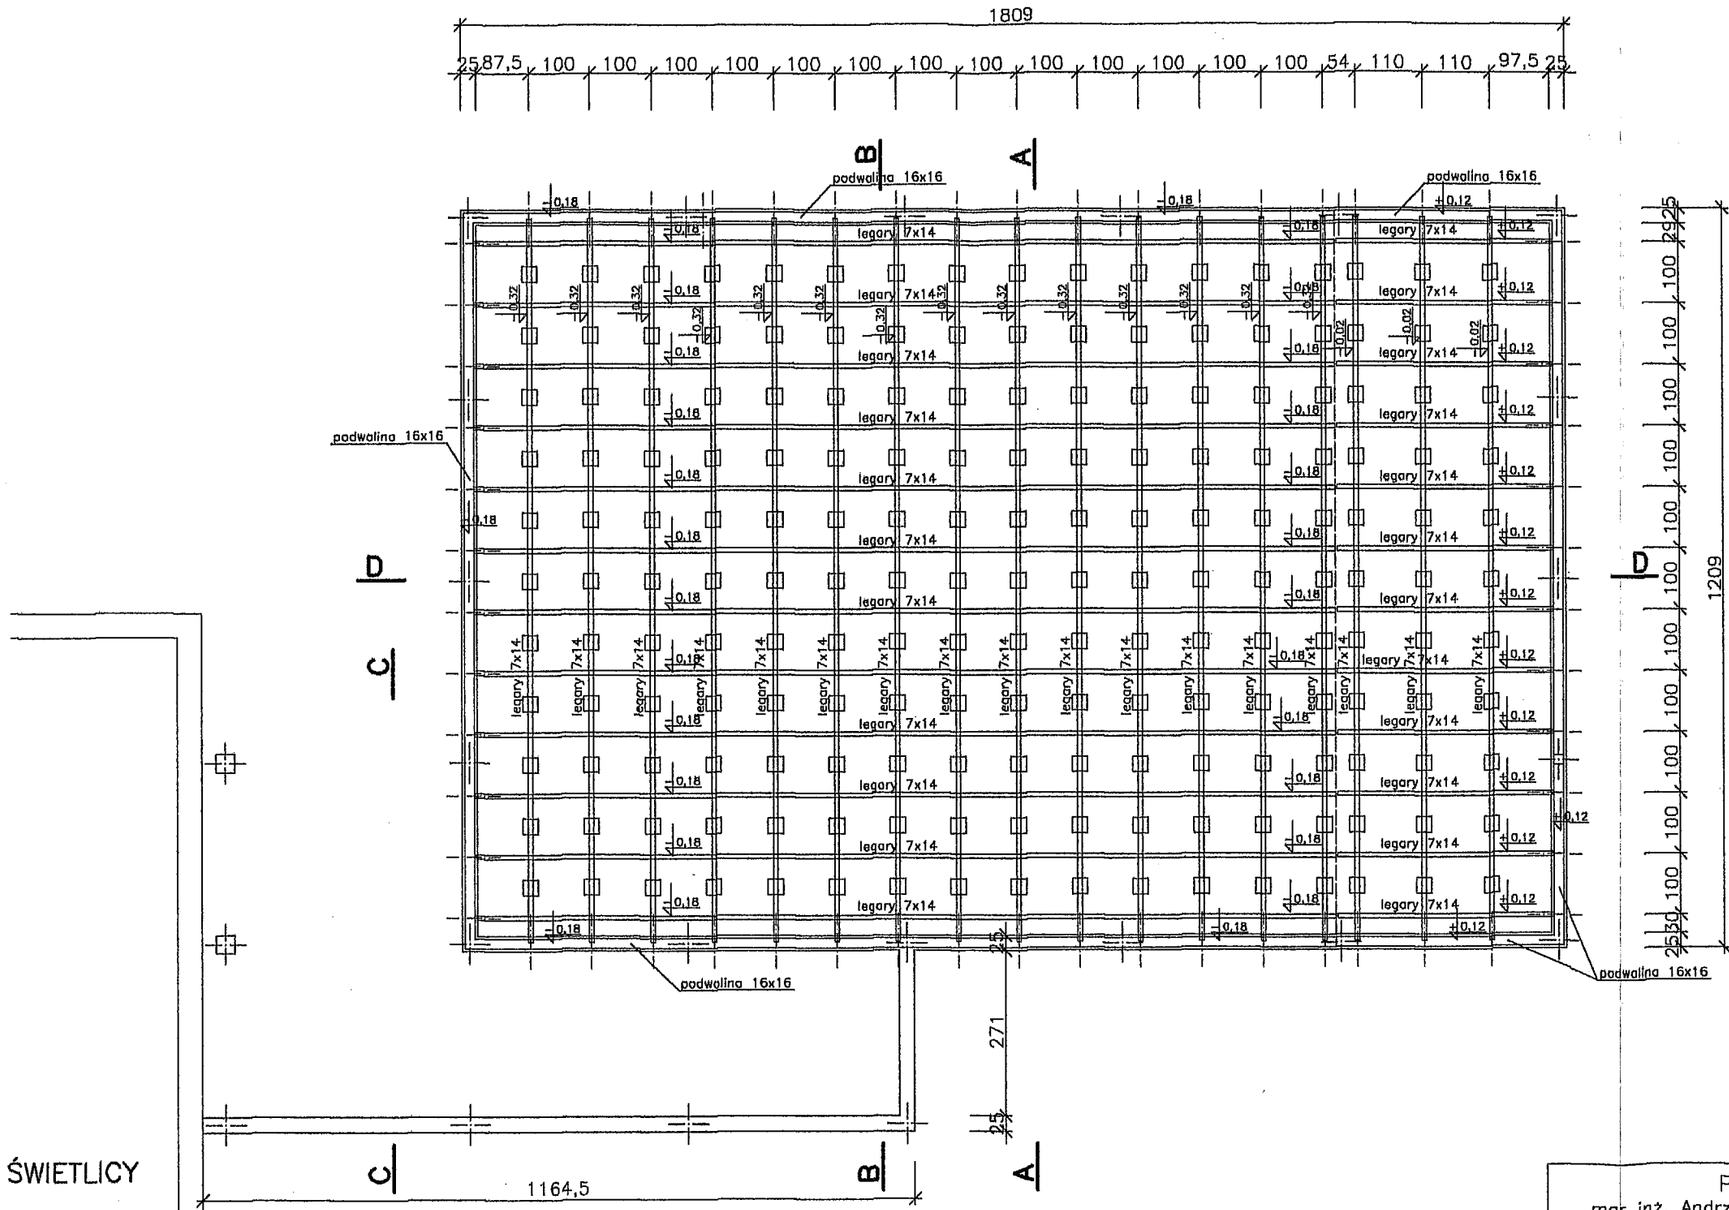

mgr inż. Jerzy Miękiewicz
uprawnienia projektowe
architektoniczne LA 93/80
konstrukcyjno-budowlane nr 71/98

PRACOWNIA PROJEKTOWA mgr inż. Andrzej Kępka Przeworsk ul. Studzianska 9a			
obiekt: BUDOWA WIATY TANECZNEJ			
lokalizacja: działka nr 120 położona w Boratynie			
przedmiot rys.: RZUT KONSTRUKCJI PODŁOGI	skala: 1:100	data: 09-2012	nr rys.: A-2
projektował: mgr inż. Andrzej Kępka	specjaln.: architekt. konstr.-bud.	nr upr.: A-94/00 34/97	podpis:

STAROSTA
JAROSŁAWSKI

RZUT PRZYZIEMIA

SKALA 1:100

RZECZOZNAWCA DO SPRAW ZABEZPIECZEŃ PRZECIWPOŻAROWYCH
Jan SZELA Nr upr. 204193
.....17.12.2012.....
miejscowość, data
Zgodność projektu z wymaganiami ochrony przeciwpożarowej stwierdzam
bez uwag
z uwagami

Uzg. dot. wiaty

1800
8 | 357 | 357 | 356 | 357 | 357

SŁUP 16x16 B A SŁUP 16x16 SŁUP 16x16

barierka drewniana h=110cm

2x15,0 30,0 obicie deskami

373

1 PODŁOGA TANECZNA
168,0 PODŁOGA BIAŁA

2 SCENA
43,2 PODŁ. BIAŁA

D D

SŁUP 16x16 SŁUP 16x16

+0,00 +0,30

296 296 296 1200 296

660 550 296

3x14,0 35,0 296

SŁUP 16x16 barierka drewniana h=110cm obicie deskami

2x15,0 30,0

3x14,0 35,0 3x14,0 35,0

-0,22 100 -0,42 proj. dojście utwardzone kostką betonową

istn. chodnik z kostki bet.

SŁUP 16x16 SŁUP 16x16

C C B A

38 | 400 | 357 | 357 | 729

1160

430

ISTN. BUDYNEK ŚWIETLICY


mgr inż. Jerzy Mickiewicz
uprawnienia projektowe
architektoniczne nr A 95/89
konstrukcyjno-budowlane nr 71/93

PRACOWNIA PROJEKTOWA mgr inż. Andrzej Kępka Przeworsk ul. Studzianska 9a			
obiekt: BUDOWA WIATY TANECZNEJ			
lokalizacja: działka nr 120 położona w Boratynie			
przedmiot rys.: RZUT PRZYZIEMIA	skala: 1:100	data: 09-2012	nr rys.: A-3
projektował: mgr inż. Andrzej Kępka	specjaln.: architekt. konstr.-bud.	nr upr.: A-94/00 34/97	podpis:

STAROSTA 19
JAROSŁAWSKI

RZUT WIĘŹBY DACHOWEJ

SKALA 1:100

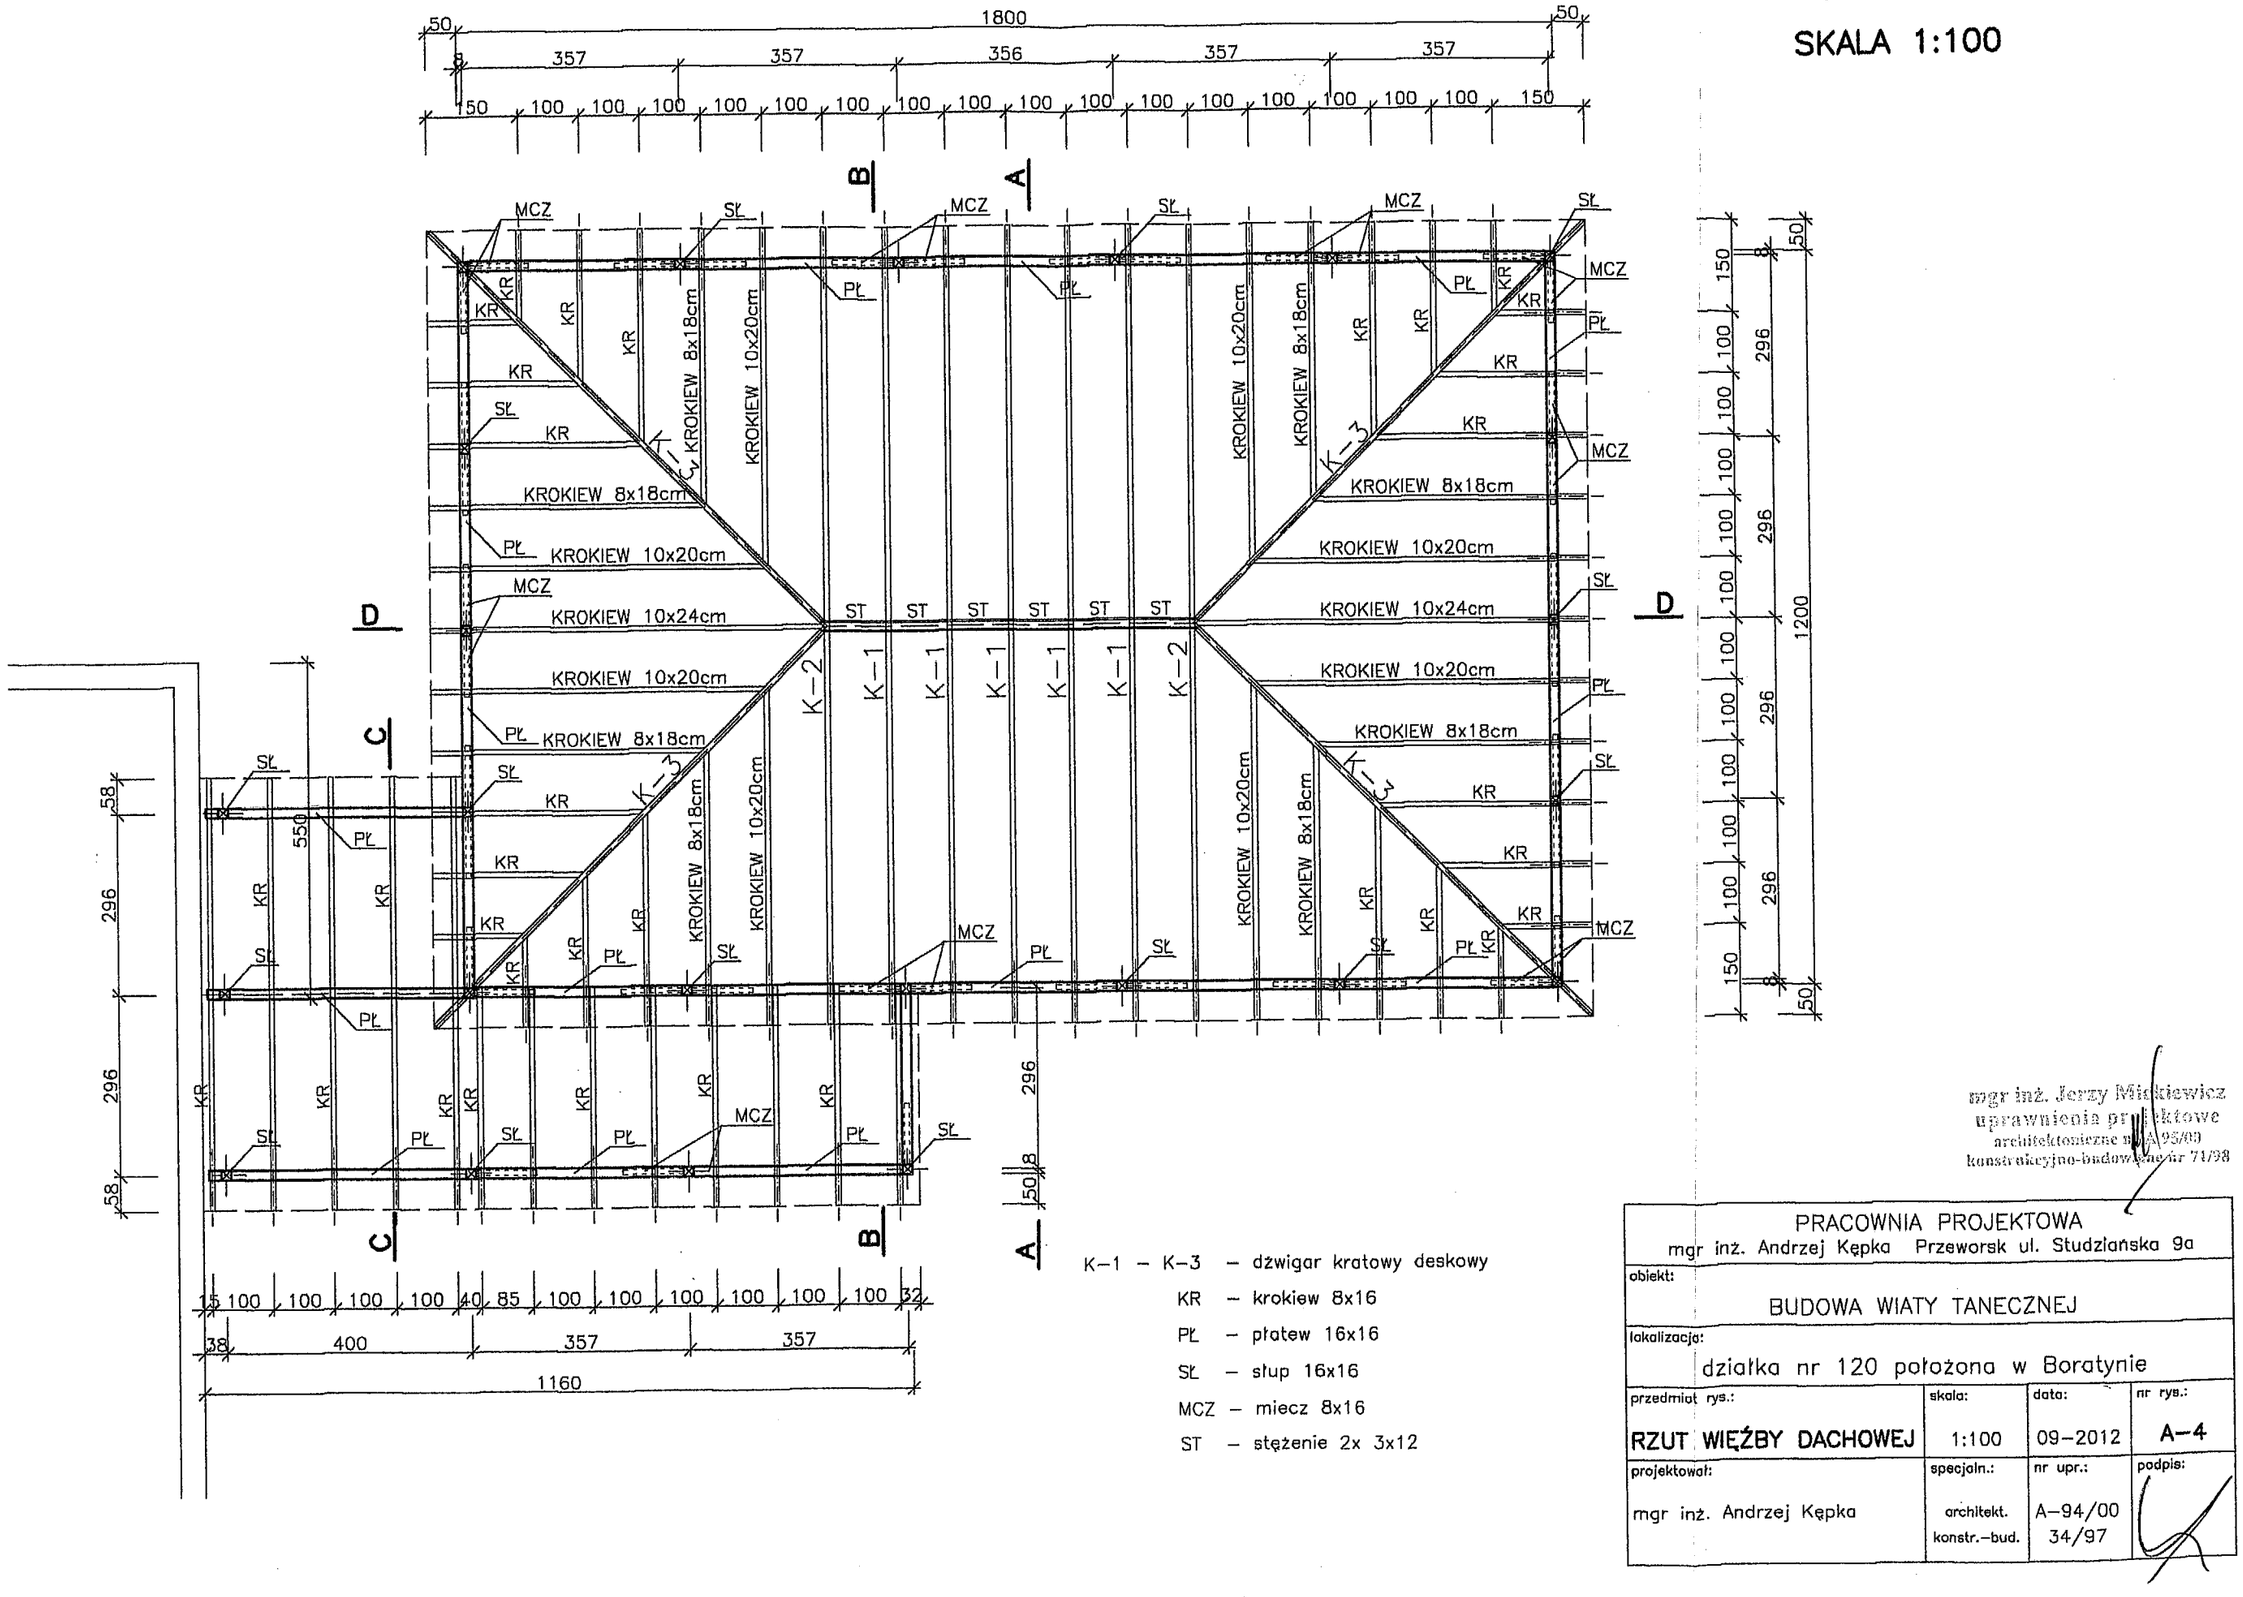

K–1 – K–3 – dźwigar kratowy deskowy
KR – krokiew 8x16
PŁ – płatew 16x16
SŁ – słup 16x16
MCZ – miecz 8x16
ST – stężenie 2x 3x12


mgr inż. Jerzy Miśkiewicz
uprawnienia projektowe
architektoniczne nr A/95/89
konstrukcyjno-budowlane nr 71/98

PRACOWNIA PROJEKTOWA mgr inż. Andrzej Kępka Przeworsk ul. Studzianska 9a			
obiekt: BUDOWA WIATY TANECZNEJ			
lokalizacja: działka nr 120 położona w Boratynie			
przedmiot rys.: RZUT WIĘŹBY DACHOWEJ	skala: 1:100	data: 09–2012	nr rys.: A–4
projektował: mgr inż. Andrzej Kępka	specjaln.: architekt. konstr.–bud.	nr upr.: A–94/00 34/97	podpis:

STAROSTA
JAROSŁAWSKI

RZUT DACHU

SKALA 1:100

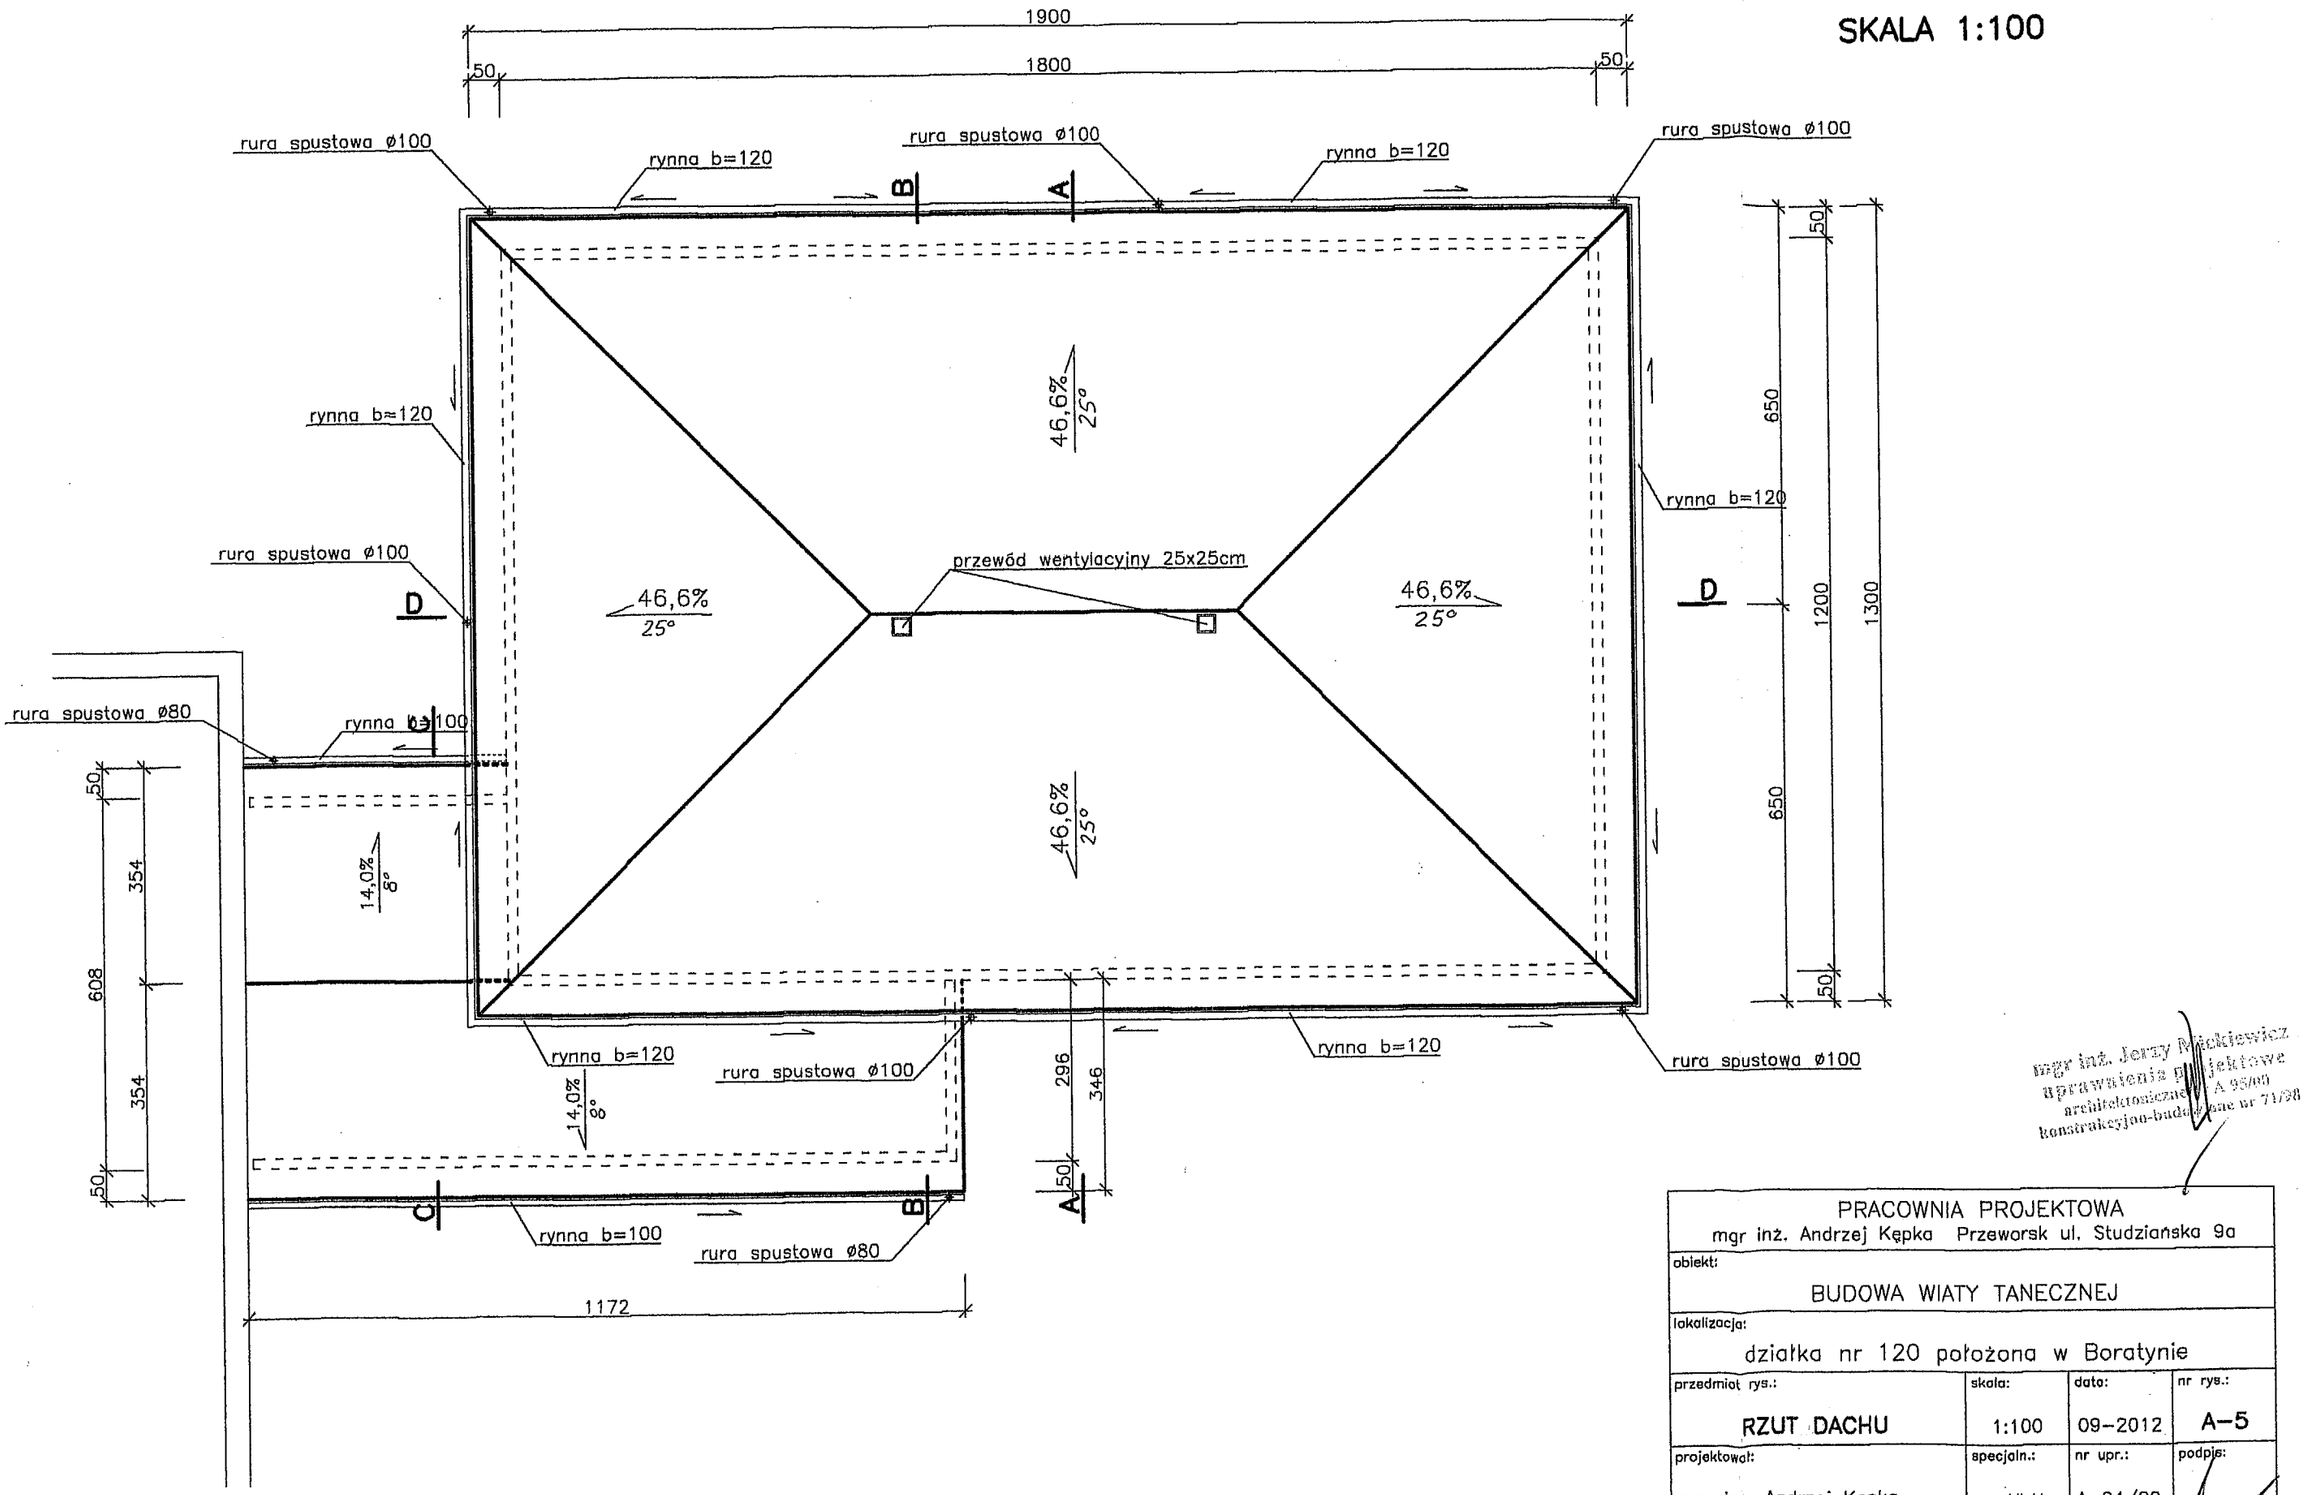


mgr inż. Jerzy Mickiewicz
uprawnienia projektowe
architektoniczne A 95/90
konstrukcyjno-budowlane nr 71/98

PRACOWNIA PROJEKTOWA mgr inż. Andrzej Kępka Przeworsk ul. Studziańska 9a			
obiekt: BUDOWA WIATY TANECZNEJ			
lokalizacja: działka nr 120 położona w Boratynie			
przedmiot rys.: RZUT DACHU	skala: 1:100	data: 09-2012	nr rys.: A-5
projektował: mgr inż. Andrzej Kępka	specjaln.: architekt. konstr.-bud.	nr upr.: A-94/00 34/97	podpis:

STAROSTA
JAROSŁAWSKI

PRZEKRÓJ A–A

SKALA 1:50

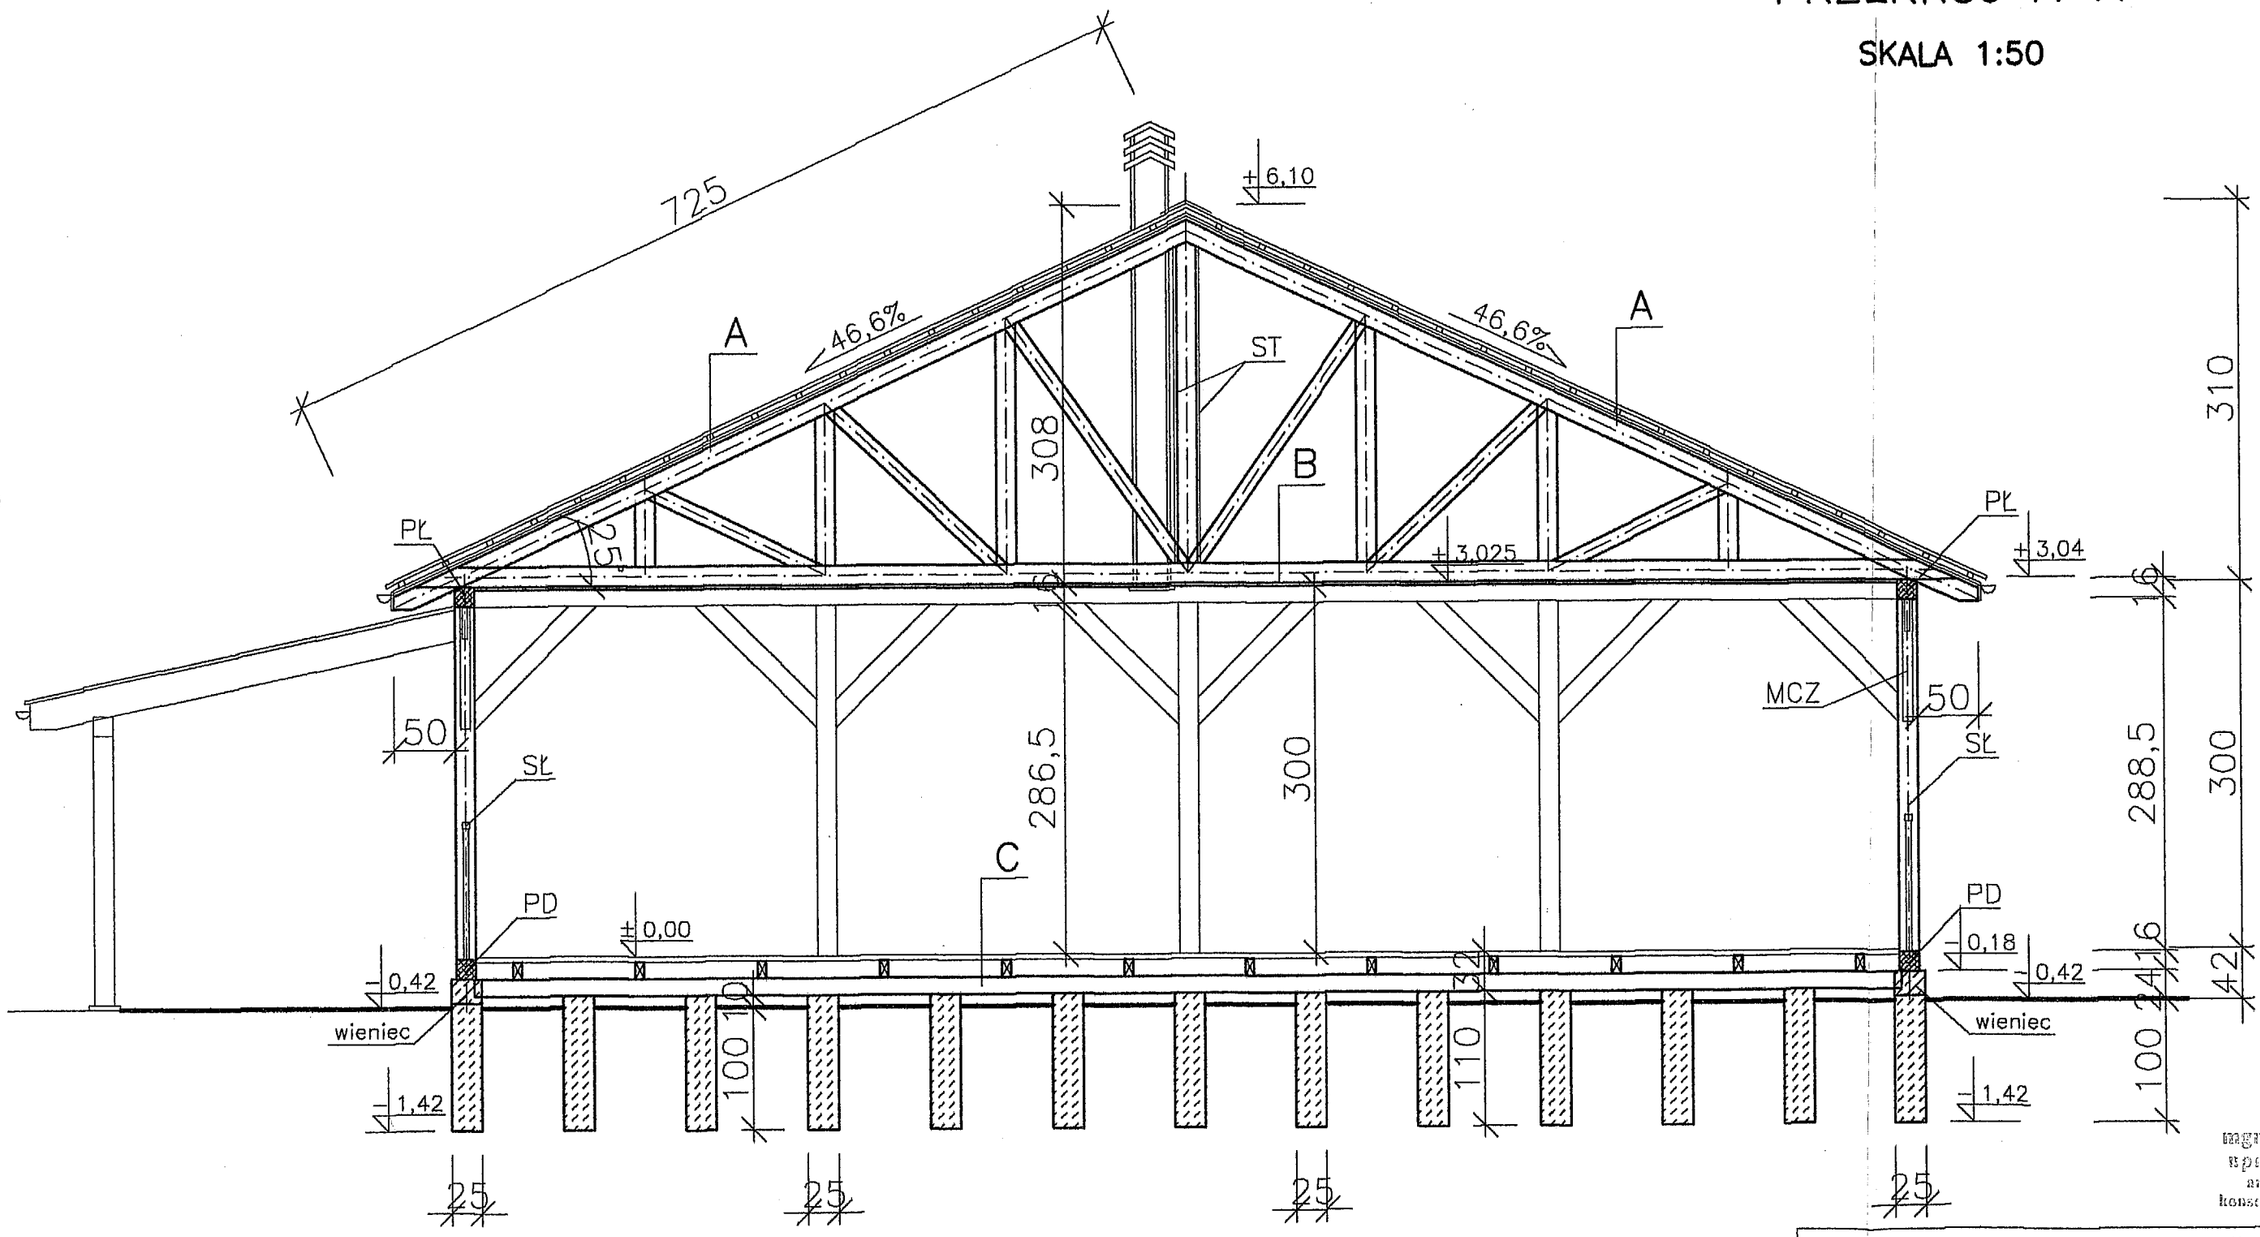

A

blacha dachówkowa
łaty 4,0x5,0 co ok. 30cm
dźwigar kratowy deskowy

B

pas dolny dźwigara deskowego
deski strugane 25mm

C

podłoga biała 4,0cm
legary dwukierunkowo 7x14

PŁ – płatew 16x16
PD – podwalina 16x16
SŁ – słup 16x16
MCZ – miecz 8x16
ST – stężenie 2x 3,2x12


mgr inż. Jerzy Mi[illegible]kiewicz
uprawnienia projektowe
architektoniczne nr [illegible]/95/89
konstrukcyjno-budowlane nr 71/98

PRACOWNIA PROJEKTOWA mgr inż. Andrzej Kępka Przeworsk ul. Studziańska 9a			
obiekt: BUDOWA WIATY TANECZNEJ			
lokalizacja: działka nr 120 położona w Boratynie			
przedmiot rys.: **PRZEKRÓJ A–A**	skala: 1:50	data: 09–2012	nr rys.: A–6
projektował: mgr inż. Andrzej Kępka	specjaln.: architekt. konstr.–bud.	nr upr.: A–94/00 34/97	podpis:

STAROSTA
JAROSŁAWSKI

PRZEKRÓJ C–C

SKALA 1:50

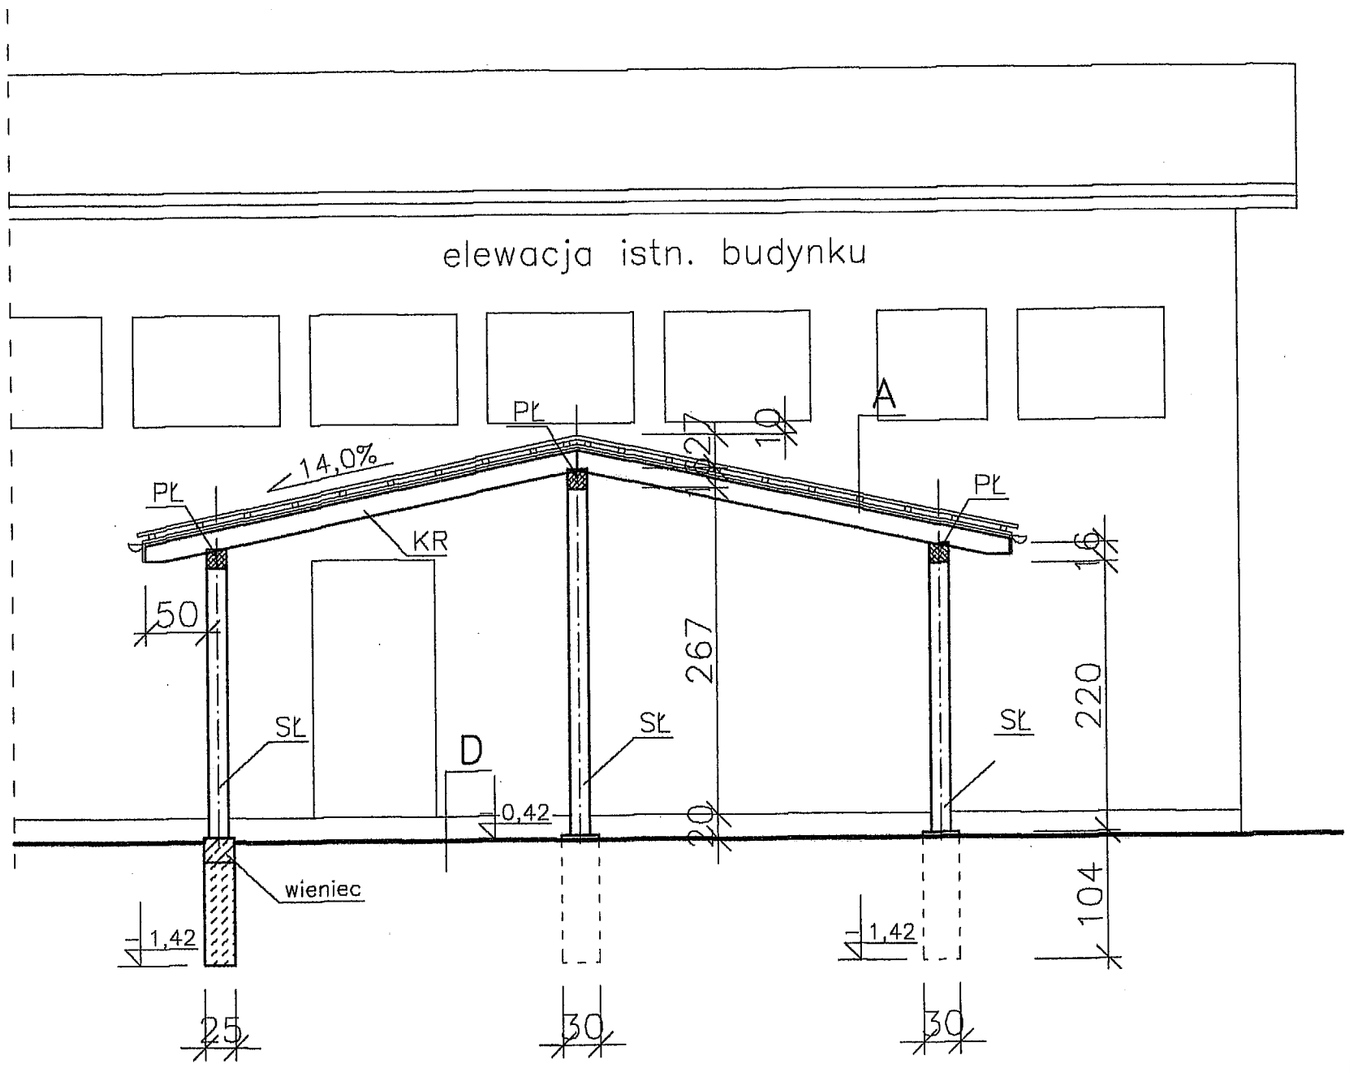

A

blacha dachówkowa
łaty 4,0x5,0 co ok. 30cm
kontrłata
deskowanie pełne
krokiew 8x16


mgr inż. Jerzy Mickiewicz
uprawnienia projektowe
architektoniczne nr 95/89
konstrukcyjno-budowlane nr 71/98

PRACOWNIA PROJEKTOWA mgr inż. Andrzej Kępka Przeworsk ul. Studziańska 9a			
obiekt: BUDOWA WIATY TANECZNEJ			
lokalizacja: działka nr 120 położona w Boratynie			
przedmiot rys.: PRZEKRÓJ C–C	skala: 1:50	data: 09–2012	nr rys.: A–8
projektował: mgr inż. Andrzej Kępka	specjaln.: architekt. konstr.–bud.	nr upr.: A–94/00 34/97	podpis:

STAROSTA
JAROSŁAWSKI

ELEWACJA PÓŁNOCNA


SKALA 1:100

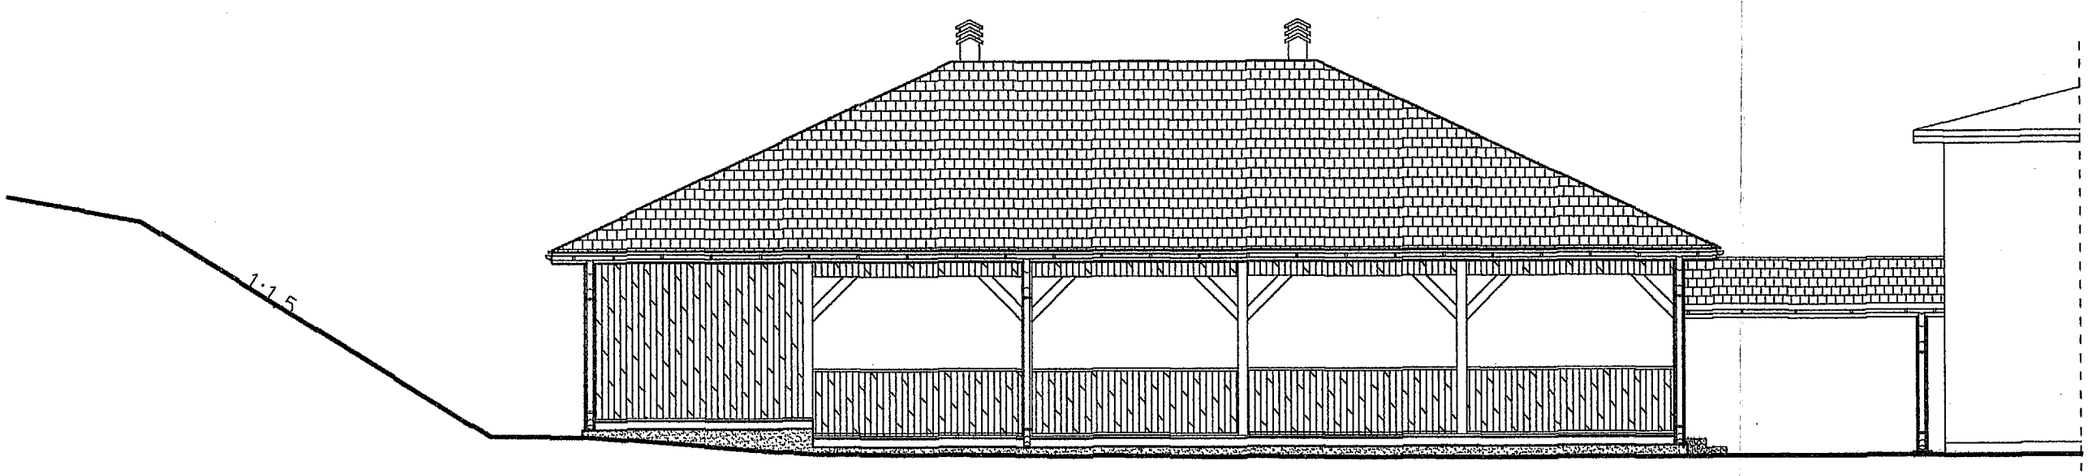

mgr inż. Jerzy Rackiewicz
uprawnienia projektowe
architektoniczne nr 95/69
konstrukcyjno-budowlane nr 71/98

PRACOWNIA PROJEKTOWA mgr inż. Andrzej Kępka Przeworsk ul. Studzianska 9a			
obiekt: BUDOWA WIATY TANECZNEJ			
lokalizacja: działka nr 120 położona w Boratynie			
przedmiot rys.: ELEWACJA PÓŁNOCNA	skala: 1:100	data: 09–2012	nr rys.: A–11
projektował: mgr inż. Andrzej Kępka	specjaln.: architekt. konstr.–bud.	nr upr.: A–94/00 34/97	podpis:

STAROSTA
JAROSŁAWSKI

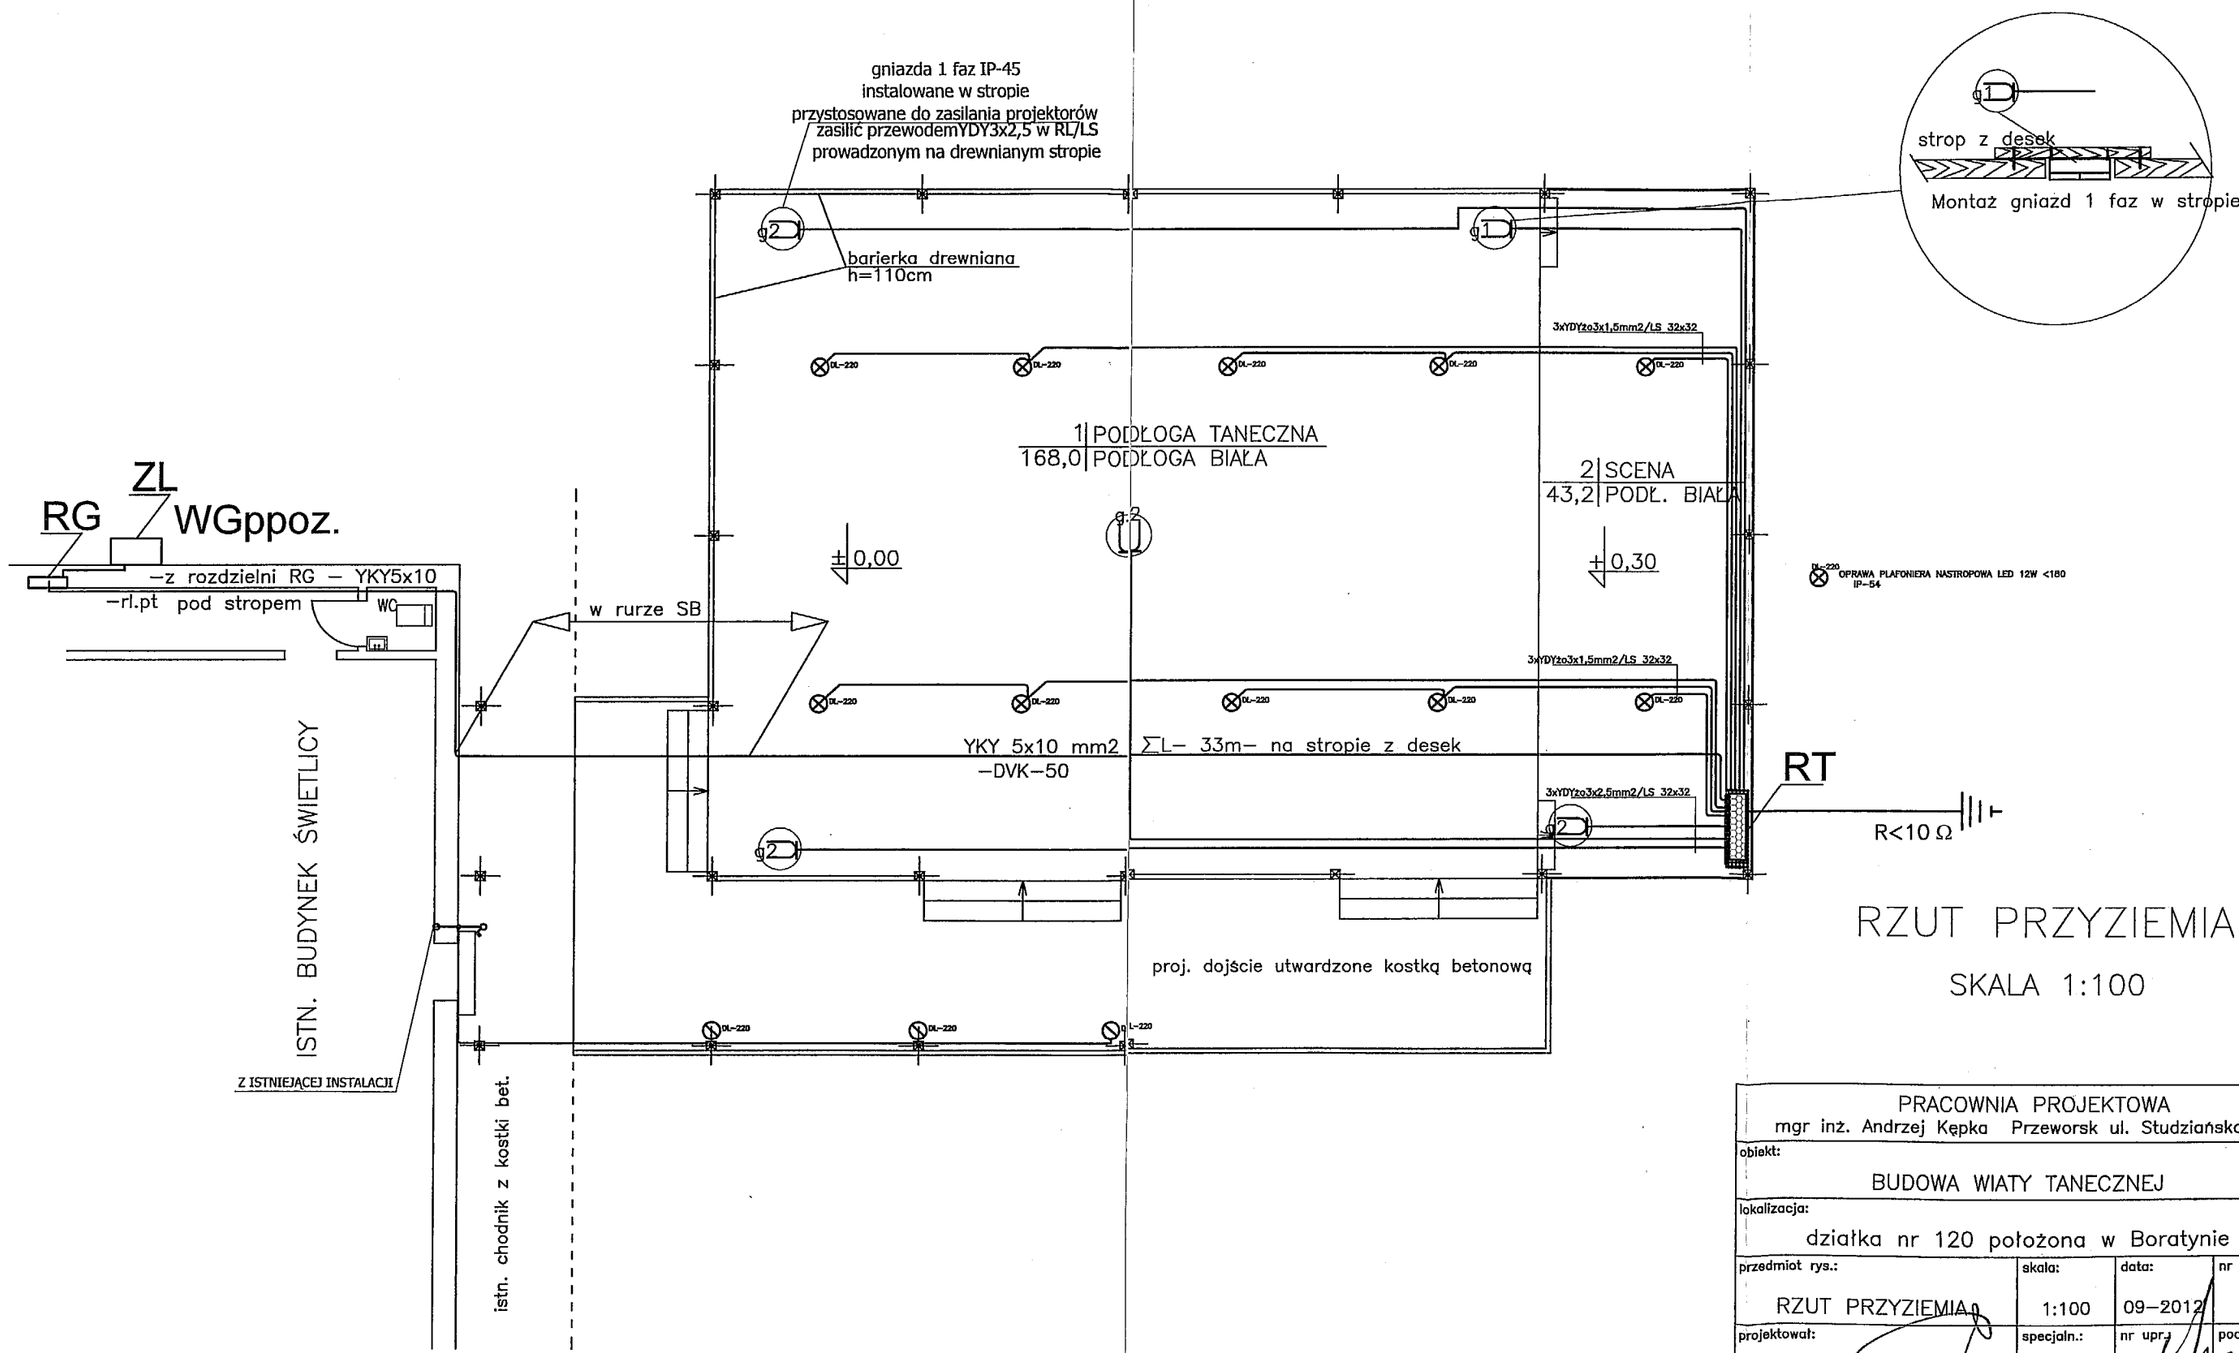

RZUT PRZYZIEMIA

SKALA 1:100

PRACOWNIA PROJEKTOWA mgr inż. Andrzej Kępka Przeworsk ul. Studziańska 9a			
objekt: BUDOWA WIATY TANECZNEJ			
lokalizacja: działka nr 120 położona w Boratynie			
przedmiot rys.: RZUT PRZYZIEMIA	skala: 1:100	data: 09–2012	nr rys.: E–1
projektował: inż. Henryk Pieniążek Tadeusz Hołodecki	specjaln.: elektryk energetyk	nr upr.: 29/79	podpis: