
PROJEKT ZAGOSPODAROWANIA TERENU

wraz z wewnętrznymi instalacjami wody, kanalizacji sanitarnej i elektrycznej na działce nr 109/3 obręb Boratyn (0001) przyłączem policznikowym energii elektrycznej , wody z istniejącej sieci wodociągowej , kanalizacji sanitarnej do zbiornika bezodpływowego na ścieki na działce nr 109/3 obręb Boratyn (0001) oraz kanalizacji deszczowej i odwodnienia liniowego na działce nr. 109/3 obręb Boratyn (0001).

Skala 1:500

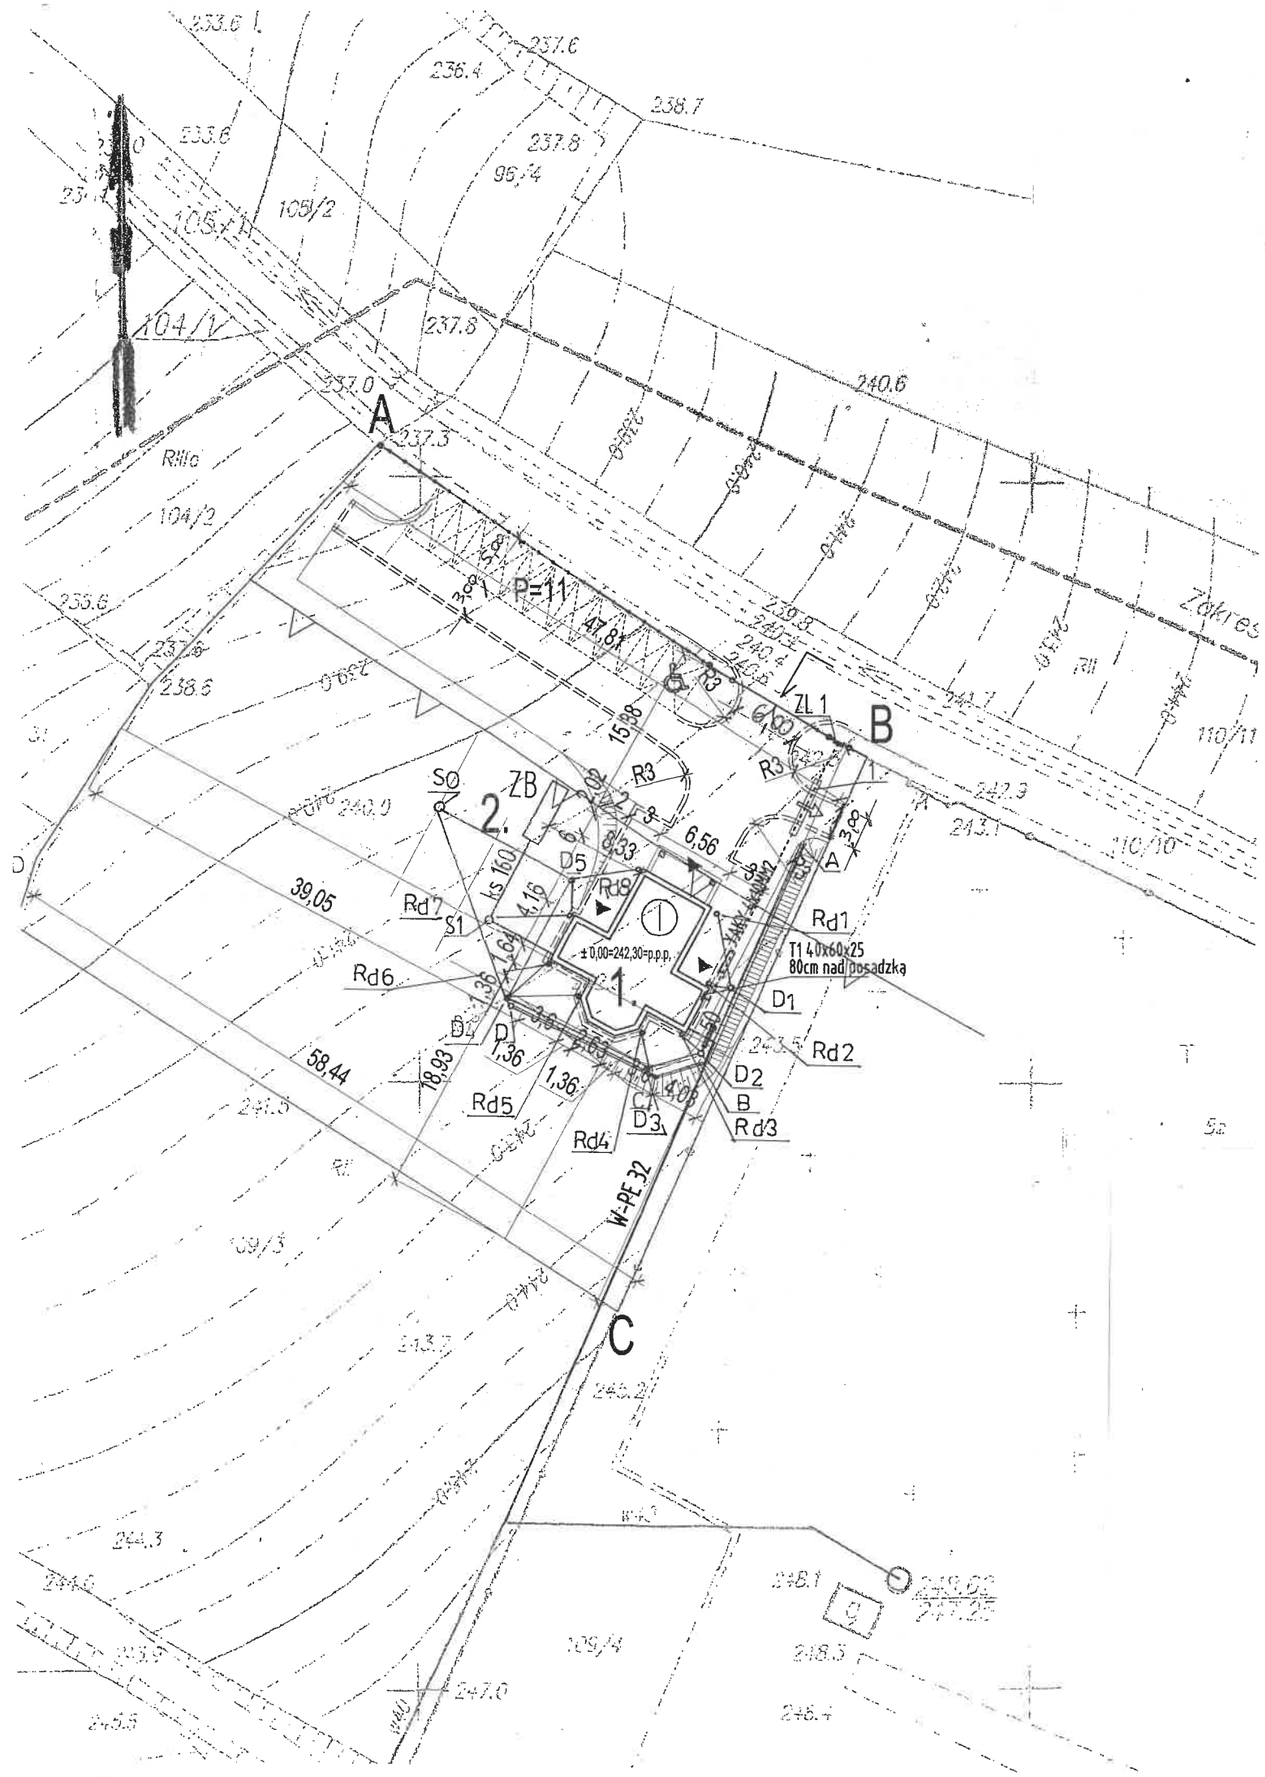

LEGENDA:

- PROJ. BUDYNEK KAPLICY CMENTARNO-POGRZEBOWEJ JEDNOKONDYGNACYJNY
- ISTN. ZJAZD Z DROGI PUBLICZNEJ NR 3047 NA DZIAŁKĘ NR 109/3
- PROJ. POW. TERENÓW UTWARDZ. Z KOSTKI ROZB. (DOJŚCIA I DOJAZDY)=579,63 m²
- A,B,C,D - LINIA ROZGRANICZAJĄCA TEREN INWESTYCJI
- P - MIEJSCA POSTOJOWE 2,30x5,00m
- - MIEJSCA POSTOJOWE DLA NIEPEŁNOSPRAWNYCH 3,60x5,00m
- △ - PROJ. WEJŚCIA DO PROJEKTOWANEGO BUDYNKU
- - PROJ. OGRODZENIE OD STRONY DROGI PUBLICZNEJ
- - PROJ. BRAMA WJAZDOWA
- ZB 2. - PROJ. ZBIORNIK BEZODPŁYWOWY NA ŚCIEKI O POJ. 9M3
- - ISTNIEJĄCY ZJAZD Z DRGI PUBLICZNEJ (DZIAŁKA NR 110/10)
- - PROJEKTOWANE WEJŚCIE NA TEREN CMENTARZA
- - NIEPRZEKRACZALNA LINIA ZABUDOWY

ZL1 – PROJEKTOWANE ZŁĄCZE LICZNIKOWE TYP -ZL1 WEDŁUG ODDZIELNEGO OPRACOWANIA

D1 - D5 - PROJEKTOWANE STUDZIENKI REWIZYJNE PVC Ø 400

D - PROJEKTOWANA STUDZIENKA ULICZNA Z OSADNIKIEM PVC Ø 500 Z KRATĄ ULICZNĄ

SO - PROJEKTOWANA STUDZIENKA CHŁONNA DLA ODWODNIENIA LINIOWEWGO I KANALIZACJI DESZCZOWEJ

A-B PROJEKTOWANY ODCINEK ODWODNIENIA LINIOWEGO Z KORYTEK ODWADNIAJĄCYCH