

Elewacja wschodnia skala 1 : 100

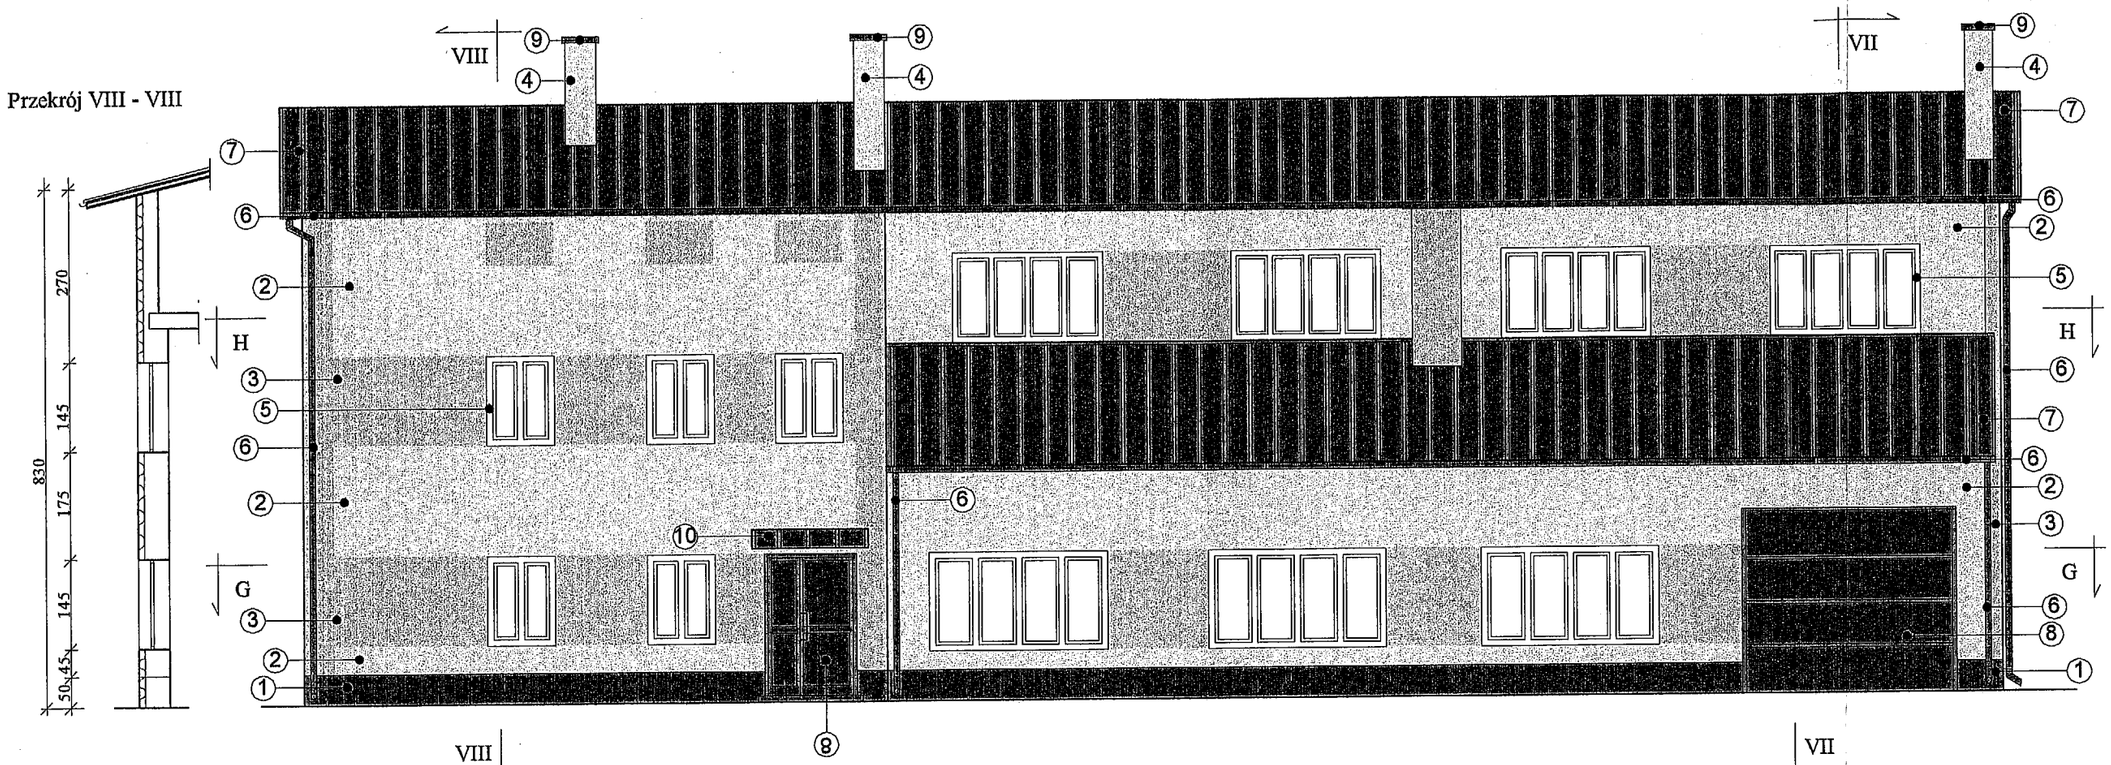


Przekrój VIII - VIII

Przekrój VII - VII

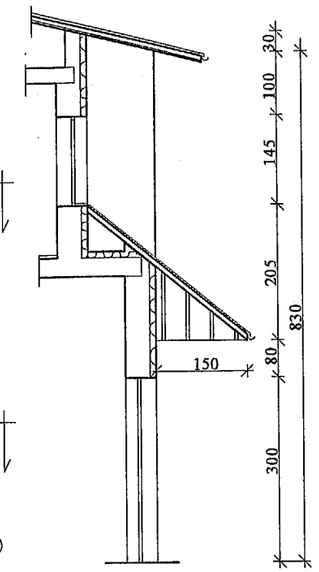

Przekrój G - G

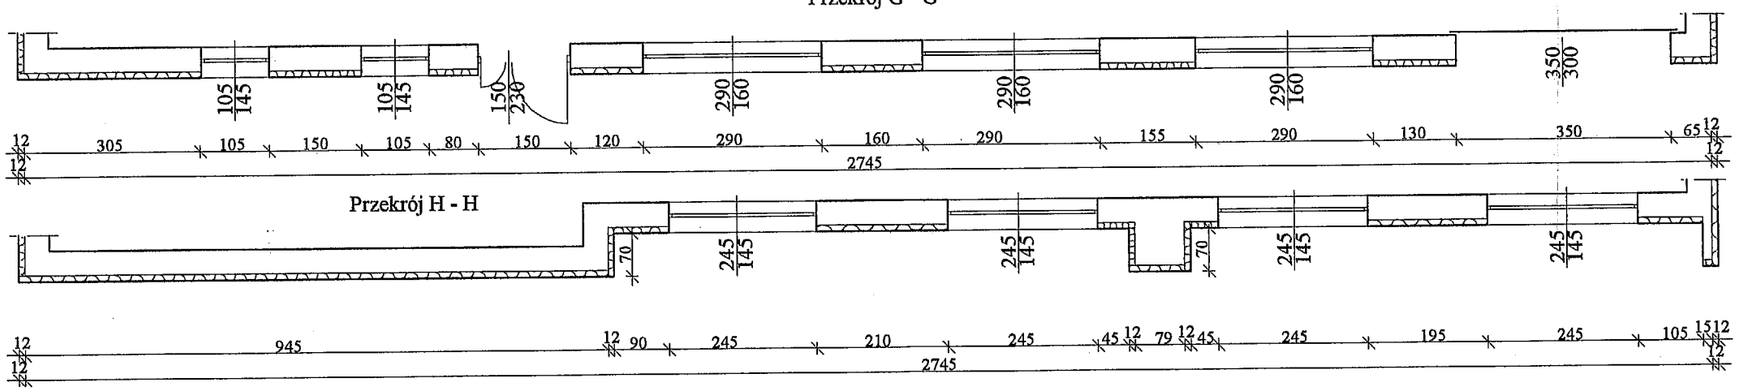


Przekrój H - H

Zestawienie materiałów elewacyjnych			
Nr	**Element**	**Materiał**	**Kolor**
1	Wykończenie cokołu	Tynk mozaikowy	Brązowy
2	Wykończenie ściany	Tynk akrylowy firmy Atlas nr 78	Kremowy
3	Wykończenie ściany	Tynk akrylowy firmy Atlas nr 83	Żółty
4	Wykończenie komina	Tynk akrylowy firmy Atlas nr 78	Kremowy
5	Stolarka okienna	PCV	Biały
6	Rynny rury spustowe	Blacha powlekana	Brązowy
7	Pokrycie dachu	Blacha trapezowa	Brązowy
8	Drzwi	Aluminium	Brązowy
9	Czapka komin	Blacha powlekana	Brązowy
10	Daszek nad wejściem	Poliwęglan, stal	Brązowy
11	Obróbki blacharskie	Blacha powlekana	Brązowy


STAROSTA JAROSŁAWSKI

BIURO INŻYNIERSKIE ANDRZEJ SKRZYPEK **37-500 Jarosław ul. Anny Jenke 1**		Nr rys: **2**
Obiekt: **Budynek Świetlicy Wiejskiej w Jankowicach**		Data: **10.2010**
Nazwa rysunku: **Elewacja wschodnia**		Skala: **1 : 100**
Projektant: **mgr inż. Andrzej Skrzypek**	Nr upraw: BA-VIII/3386/57/90	Podpis: inż. Andrzej Skrzypek BA-VIII/3386/57/90


Elewacja zachodnia skala 1 : 100

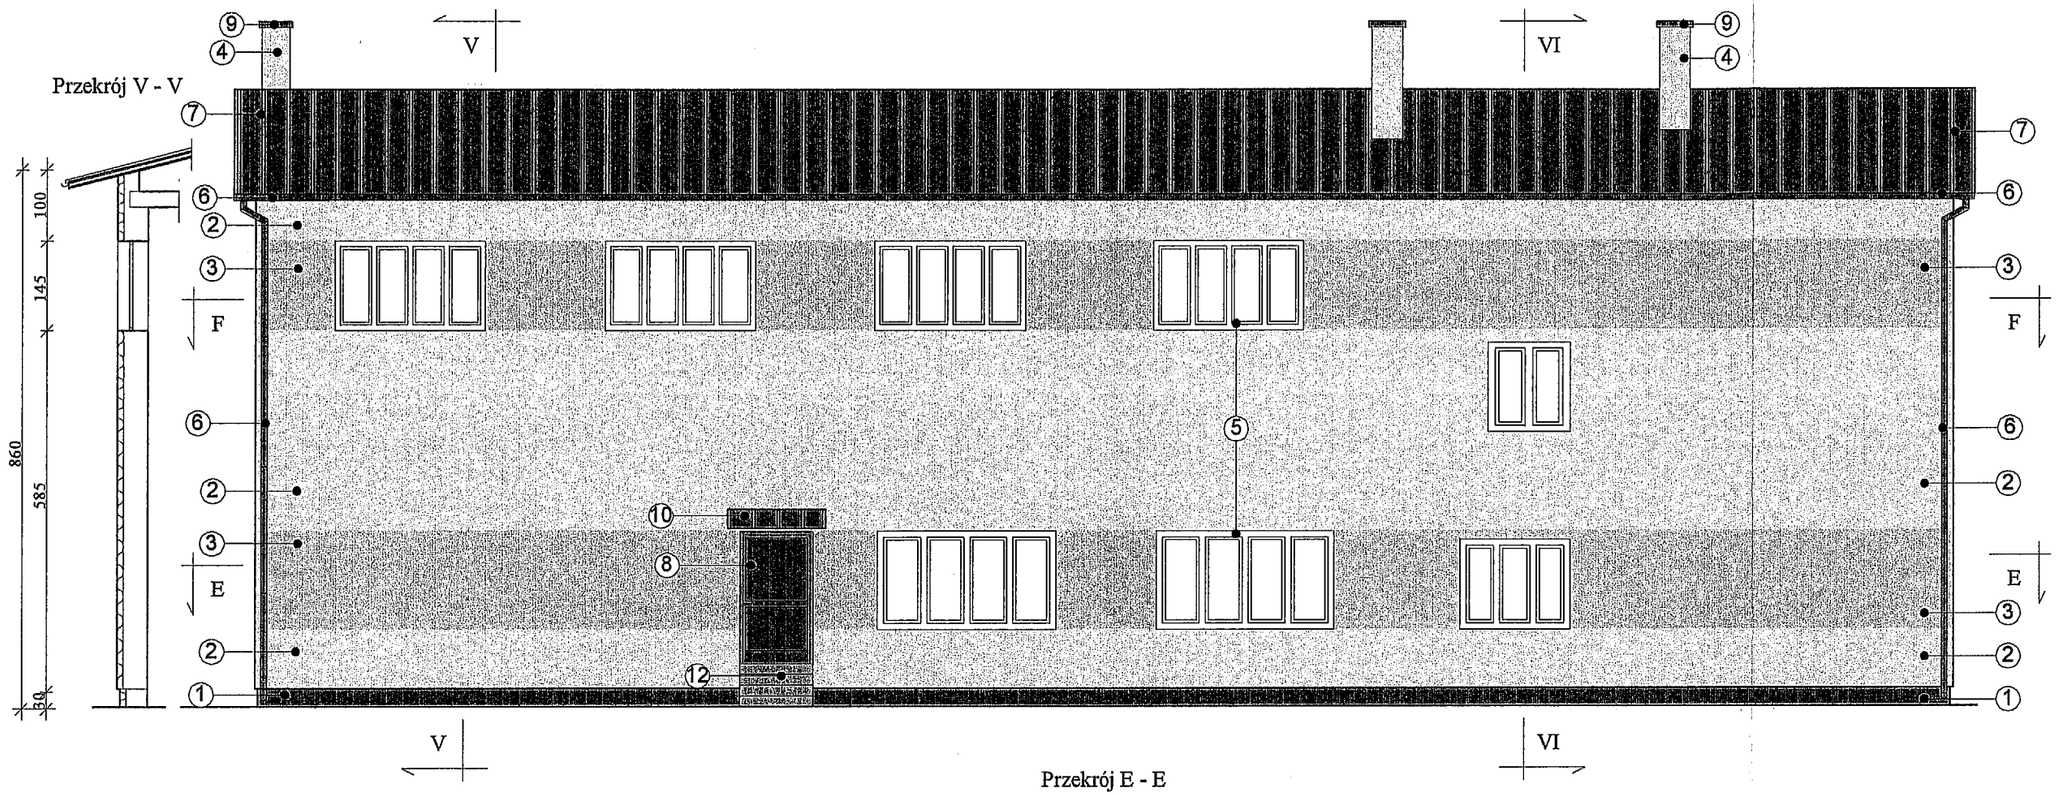

Przekrój E - E

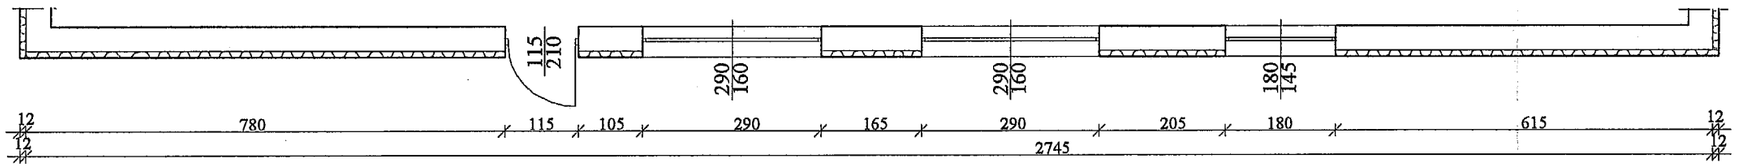

Przekrój F - F

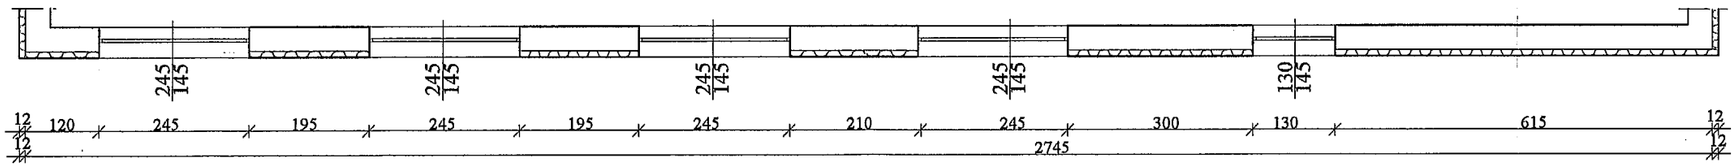

Zestawienie materiałów elewacyjnych

Nr	Element	Materiał	Kolor
1	Wykończenie cokołu	Tynk mozaikowy	Brązowy
2	Wykończenie ściany	Tynk akrylowy firmy Atlas nr 78	Kremowy
3	Wykończenie ściany	Tynk akrylowy firmy Atlas nr 83	Żółty
4	Wykończenie komina	Tynk akrylowy firmy Atlas nr 78	Kremowy
5	Stolarka okienna	PCV	Biały
6	Rynny rury spustowe	Blacha powlekana	Brązowy
7	Pokrycie dachu	Blacha trapezowa	Brązowy
8	Drzwi	Aluminium	Brązowy
9	Czapka komin	Blacha powlekana	Brązowy
10	Daszek nad wejściem	Poliwęglan, stal	Brązowy
11	Obróbki blacharskie	Blacha powlekana	Brązowy
12	Wykończenie schodów	Płytki gres - antypoślizgowe	Beżowy

BIURO INŻYNIERSKIE ANDRZEJ SKRZYPEK **37-500 Jarosław ul. Anny Jenke 1**		Nr rys: **3**
Obiekt: **Budynek Świetlicy Wiejskiej w Jankowicach**		Data: **10.2010**
Nazwa rysunku: **Elewacja zachodnia**		Skala: **1 : 100**
Projektant: **mgr inż. Andrzej Skrzypek**	Nr upraw: BA-VIII8386/57/90	Podpis:


STAROSTA JAROSŁAWSKI

mgr inż. Andrzej Skrzypek
upr. bud. BA-VIII/8386/57/90


Elewacja północna i południowa skala 1 : 100

STAROSTA
JAROSŁAWSKI


Przekrój I - I

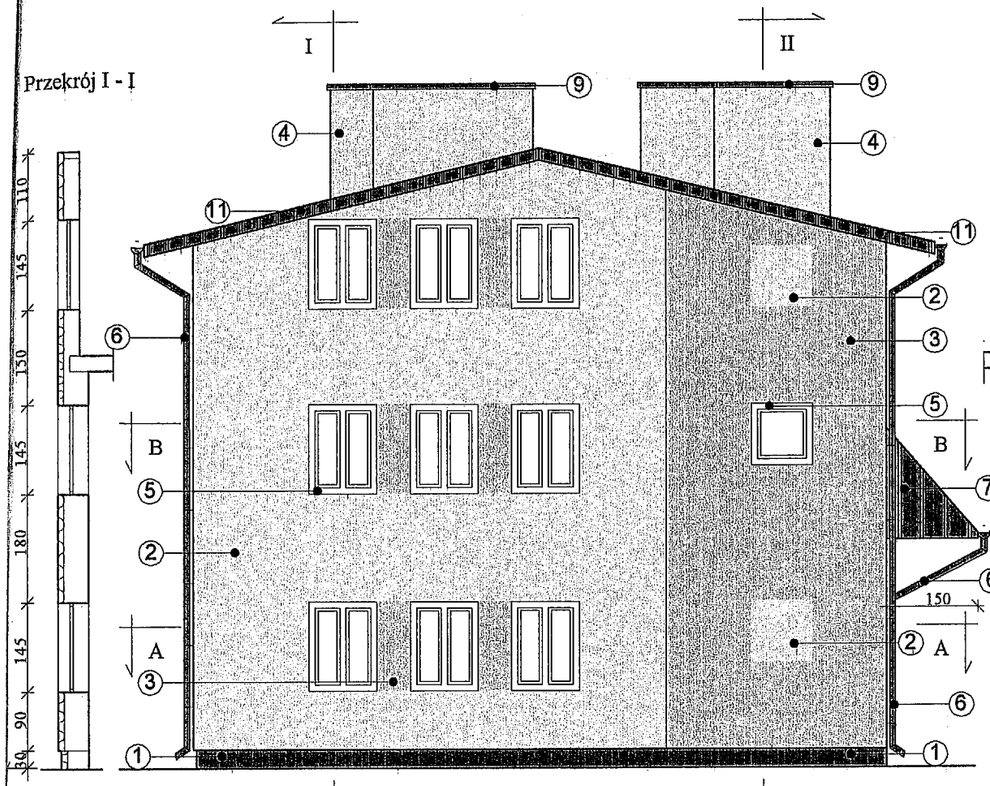


Przekrój II - II

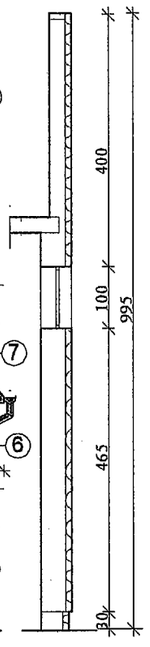


Przekrój IV - IV

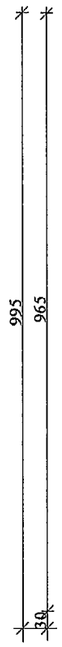


Przekrój III - III

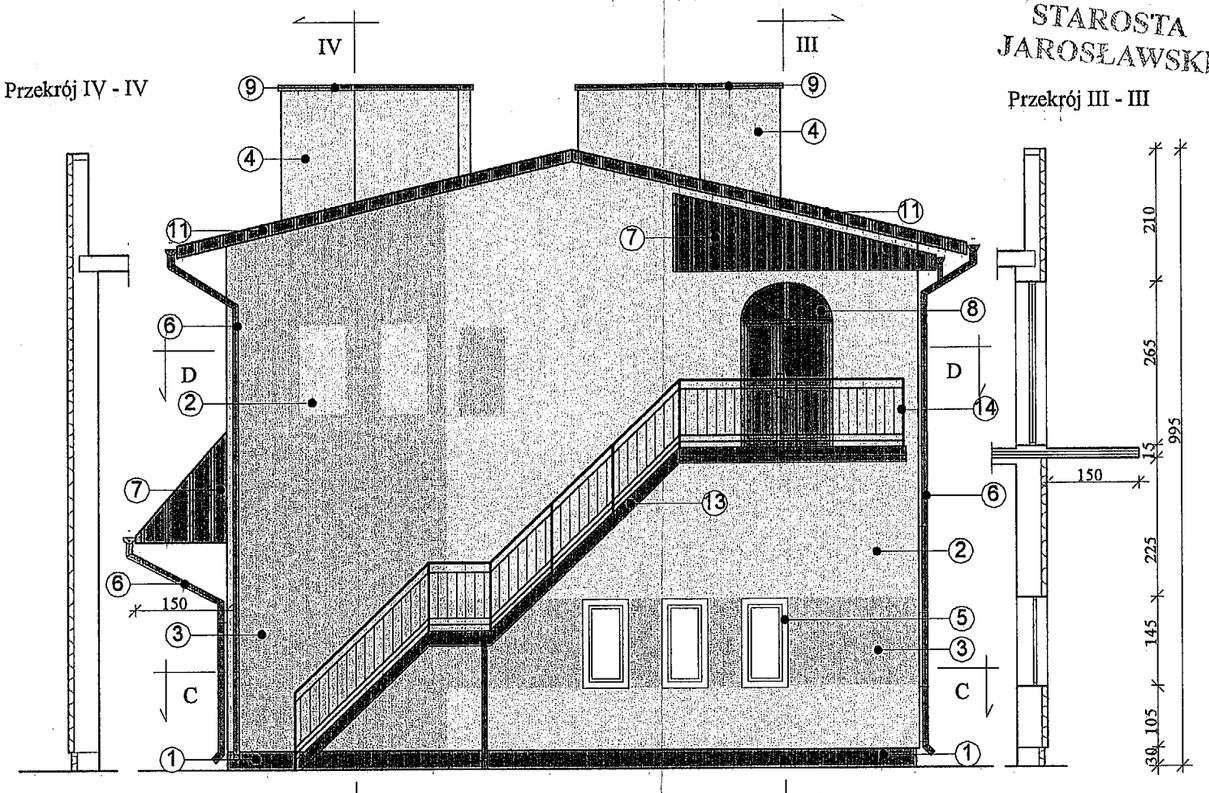


Przekrój A - A

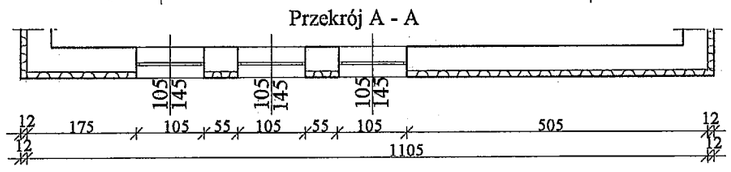


Przekrój B - B

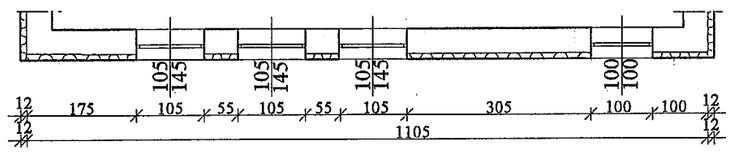

Przekrój C - C

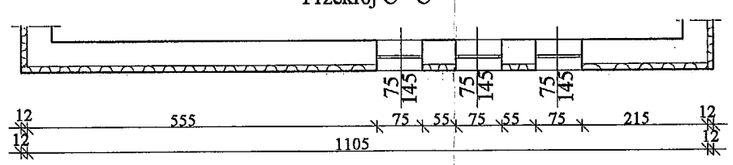

Przekrój D - D

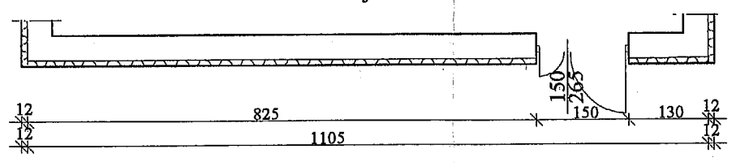

Zestawienie materiałów elewacyjnych

Nr	Element	Materiał	Kolor
1	Wykończenie cokołu	Tynk mozaikowy	Brązowy
2	Wykończenie ściany	Tynk akrylowy firmy Atlas nr 78	Kremowy
3	Wykończenie ściany	Tynk akrylowy firmy Atlas nr 83	Żółty
4	Wykończenie komina	Tynk akrylowy firmy Atlas nr 78	Kremowy
5	Stolarka okienna	PCV	Biały
6	Rynny rury spustowe	Blacha powlekana	Brązowy
7	Pokrycie dachu	Blacha trapezowa	Brązowy
8	Drzwi	Aluminium	Brązowy
9	Czapka komin	Blacha powlekana	Brązowy
10	Obróbki blacharskie	Blacha trapezowa	Brązowy
13	Schody	Stal	Brązowy
14	Balustrada schodów	Stal	Czarny

BIURO INŻYNIERSKIE ANDRZEJ SKRZYPEK **37-500 Jarosław ul. Anny Jenke 1**		Nr rys: **1**
Obiekt: **Budynek Świetlicy Wiejskiej w Jankowicach**		Data: **10.2010**
Nazwa rysunku: **Elewacja północna i południowa**		Skala: **1 : 100**
Projektant: **mgr inż. Andrzej Skrzypek**	Nr upraw: BA-VIII8386/57/90	Podpis: mgr inż. Andrzej Skrzypek upr. bud. BA-VIII/8386/57/90