

Szczegół mocowania krzyża na sygnaturce
skala 1:20

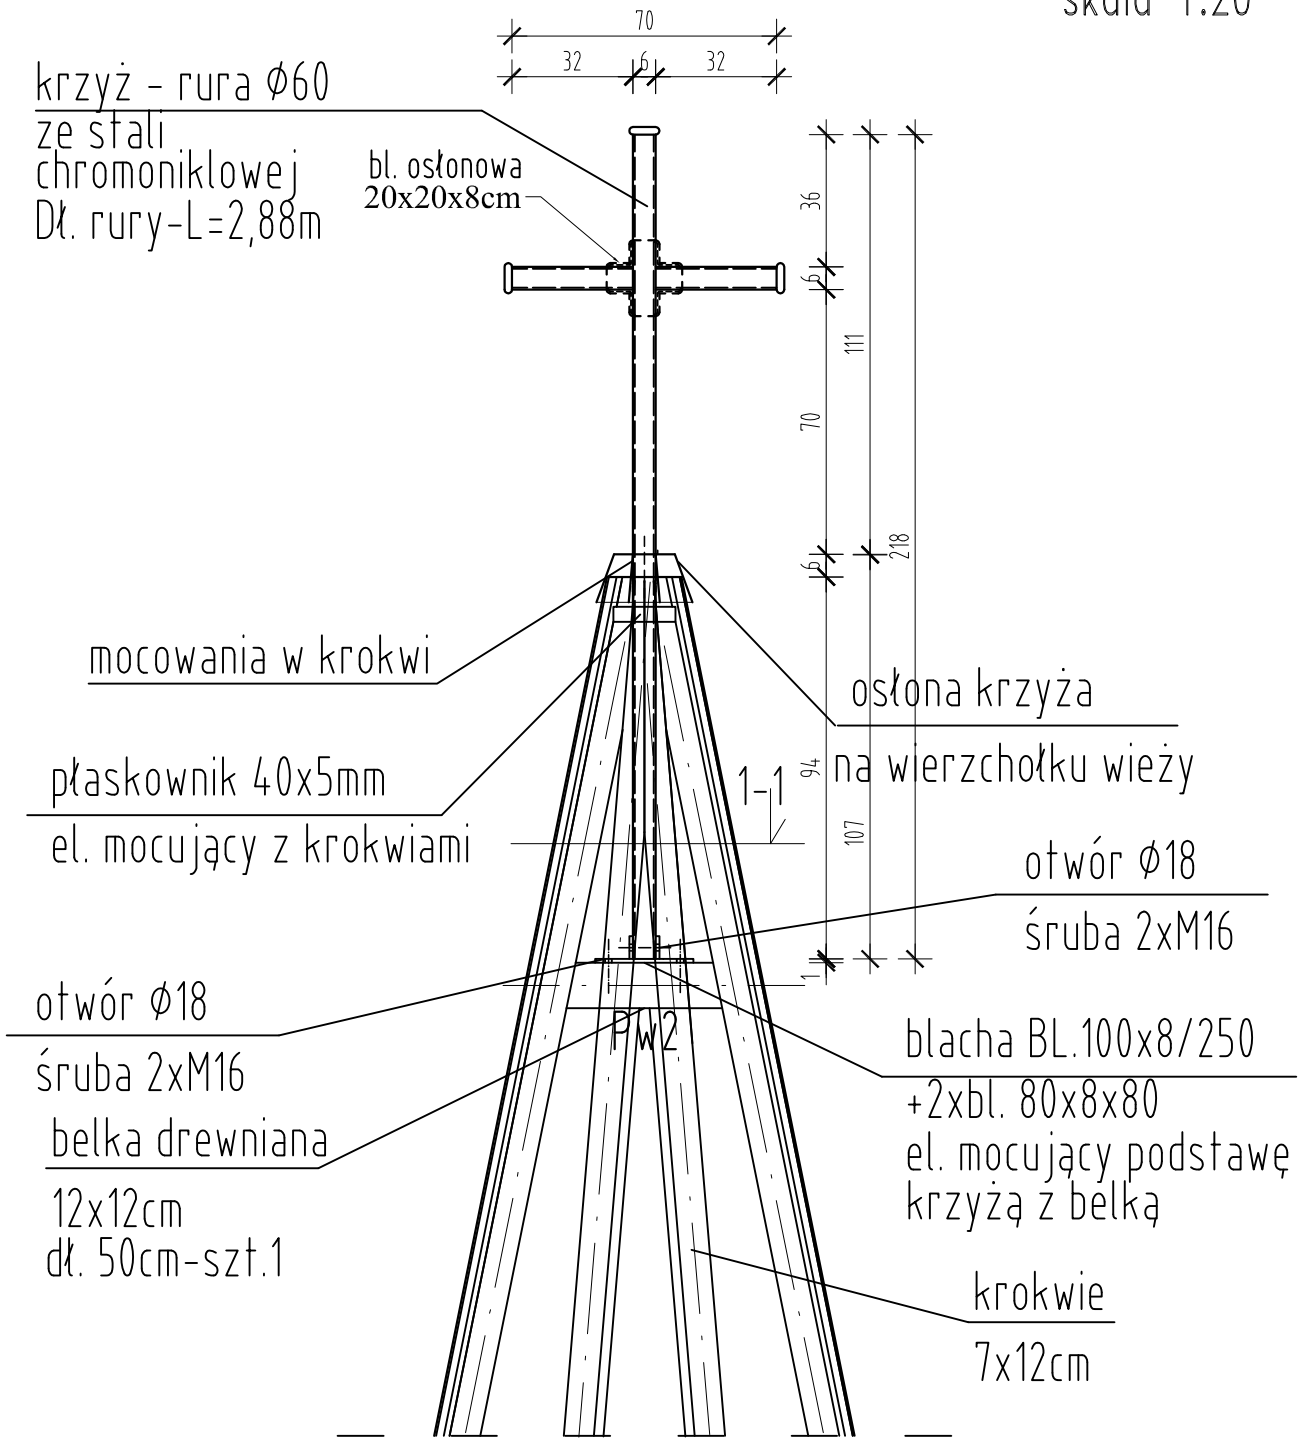

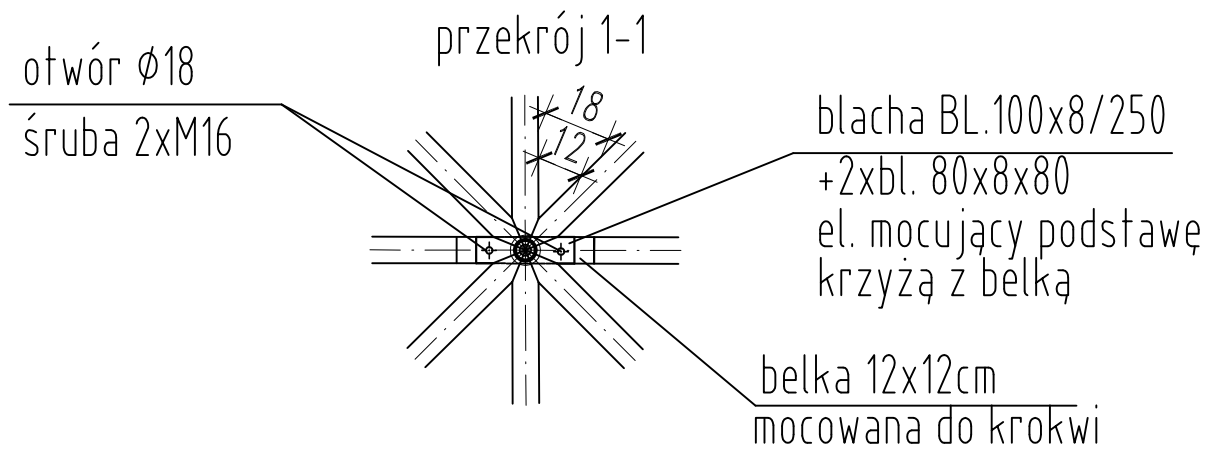

INWESTOR: Gmina Chłopice Chłopice 149a 37-561 Chłopice	BUDYNEK KAPLICY CMENTARNEJ		STADIUM: PROJ.BUDOWLANY BRANŻA: ARCHITEKTURA, KONSTRUKCJA	
ADRES INWEST. Boratyn, działka nr 109/3 obr. Chłopice	Szczegół mocowania krzyża sygnaturki	UPR.	PODPIS	SKALA
ZESPÓŁ PROJEKTOWY: ARCHITEKTURA	mgr inż. arch. Henryk Sobolewski mgr inż.arch. Monika Burdzy	112/82		1:20
SPRAWDZAJĄCY:	mgr inż. arch. Sławomir Koń	A-131/90		DATA sierpień 2015r
ZESPÓŁ PROJEKTOWY: KONSTRUKCJA	mgr inż. Andrzej Wiłek	PDK/0161/POOK/07		
SPRAWDZAJĄCY:	mgr inż. Stefan Szwaj	266/72		NR RYS. 4a