

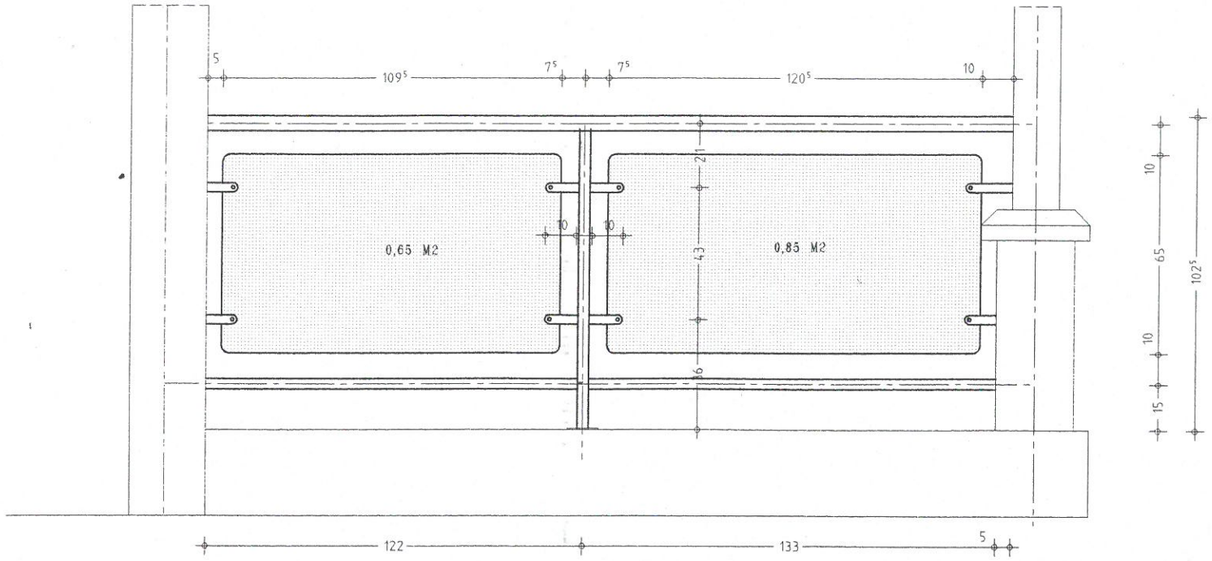



BALUSTRADA BOCZNA

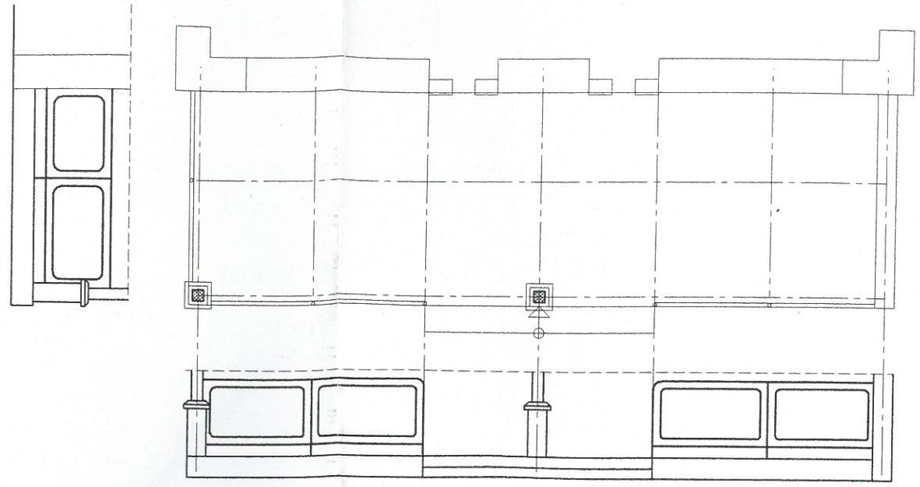

SCHEMAT BALUSTRADY TARASU 1:100

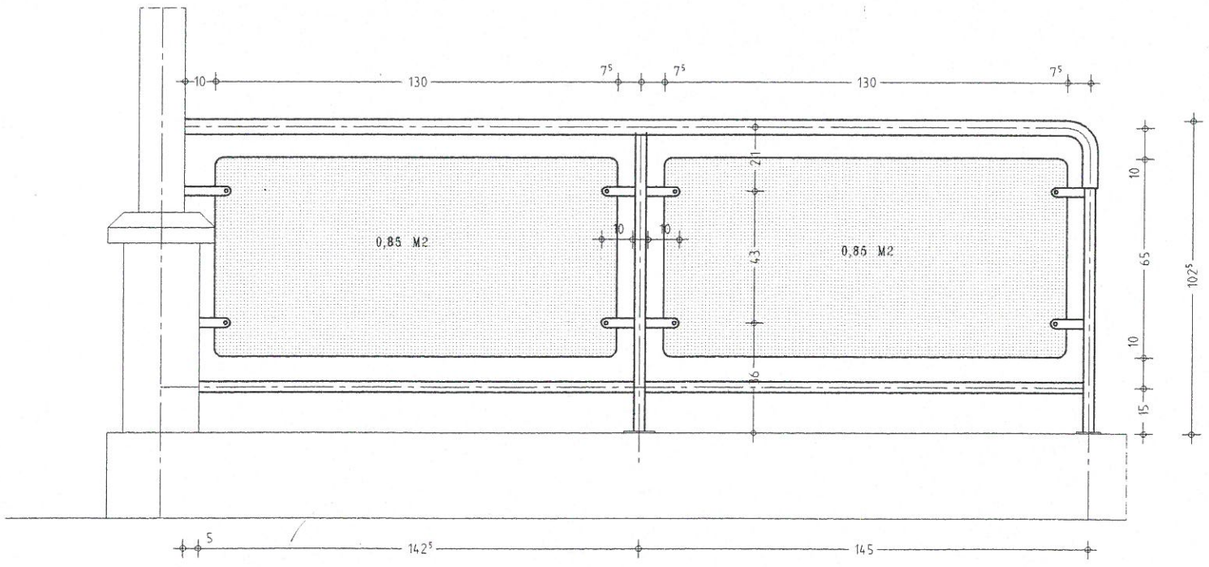

FRAGMENT Z PRAWEJ STRONY

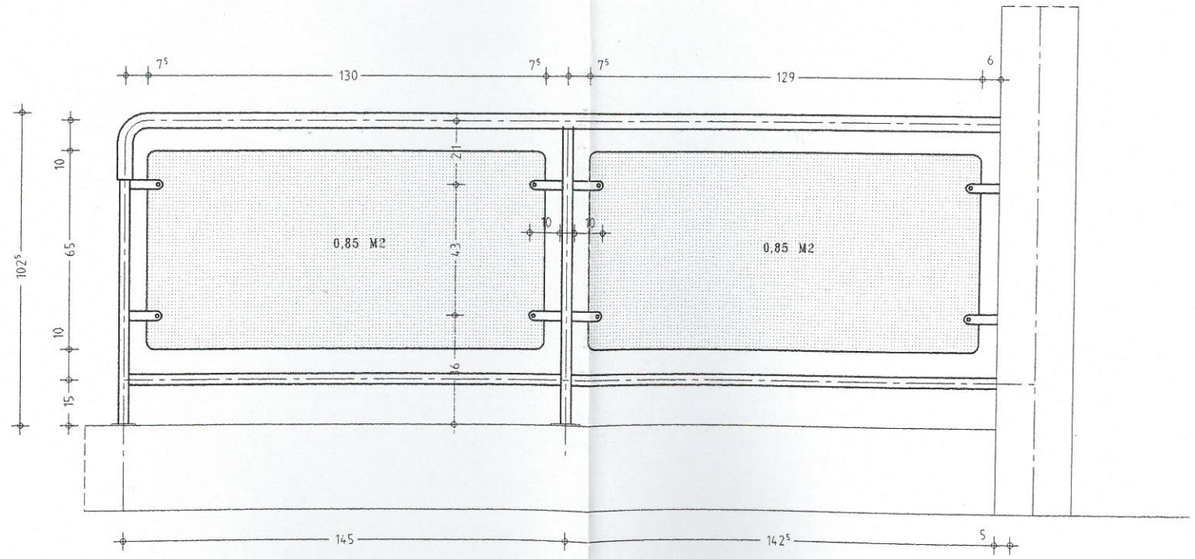

FRAGMENT Z LEWEJ STRONY

BALUSTRADA TARASU.

UWAGI:

1. ELEMENTY KONSTRUKCYJNE BALUSTRAD WYKONAĆ ZE STALI NIERDZEWNEJ LUB INNEGO MATERIAŁU O WŁAŚCIWOŚCIACH RÓWNORZĘDNYCH
2. MOCOWANIE SŁUPKÓW MASKOWAĆ ROZETAMI ZE STALI J.W.
3. W MIEJSCACH MOCOWANIA SŁUPKÓW W GÓRNEJ PŁASZCZYŹNIE PŁYT SPOCZNIKOWYCH NALEŻY UPRZEDNIO ZAŁOŻYĆ MARKI WG RYS. SZCZEG.
4. MOCOWANIE BALUSTRAD GOTOWYCH WYKONAĆ WG ZASAD PRODUCENTA
5. SZCZEGÓŁY MOCOWAŃ WYKONYWANYCH WARSZTATOWO WG RYS. NR 16
6. PORĘCZE NALEŻY ZAKOŃCZYĆ ZAOKRĄGLENIEM
7. WYPEŁNIENIE Z PŁYT TRESPA GR. 6 MM

PRZEKROJE ELEMENTÓW :

1.	PORĘCZE	- RURY 48,3 x3,6 mm
2.	SŁUPKI	- RURY 33,7x2,9 mm
3.	WSPORNIKI PORĘCZY	- RURY 33,7x2,9 mm
3.	SZCZEBLINY	- RURY 25,0x2,5 mm
3.	ŁĄCZNIKI MOCOWANIA WYPEŁNIENIA	- PŁASKOWNIKI 300x100x3 mm
4.	STOPKI	- PŁASKOWNIKI 150x100x5 mm
5.	ŚRUBY M12/100 I DYBLE HILTI ODPOWIEDNIE DLA ŚRUB	

OBIEKT: GIMNAZJUM I SZKOŁA PODSTAWOWA W CHŁOPICACH - III ETAP
ADRES: CHŁOPICE - DZIAŁKI NR 1392 I 1389/8
INWESTOR: GMINA CHŁOPICE

SKALA 1:20

DATA 05.2007

RODZAJ PROJEKTU: PROJEKT WYKONAWCZY

NR RYS. 15.

AUTOR : MGR INŻ. ARCH. JAN SUPERSON UPR. NR 52/84