PROFIL PODŁUŻNY KANALIZACJI DESZCZOWEJ SKALA 1:500/100
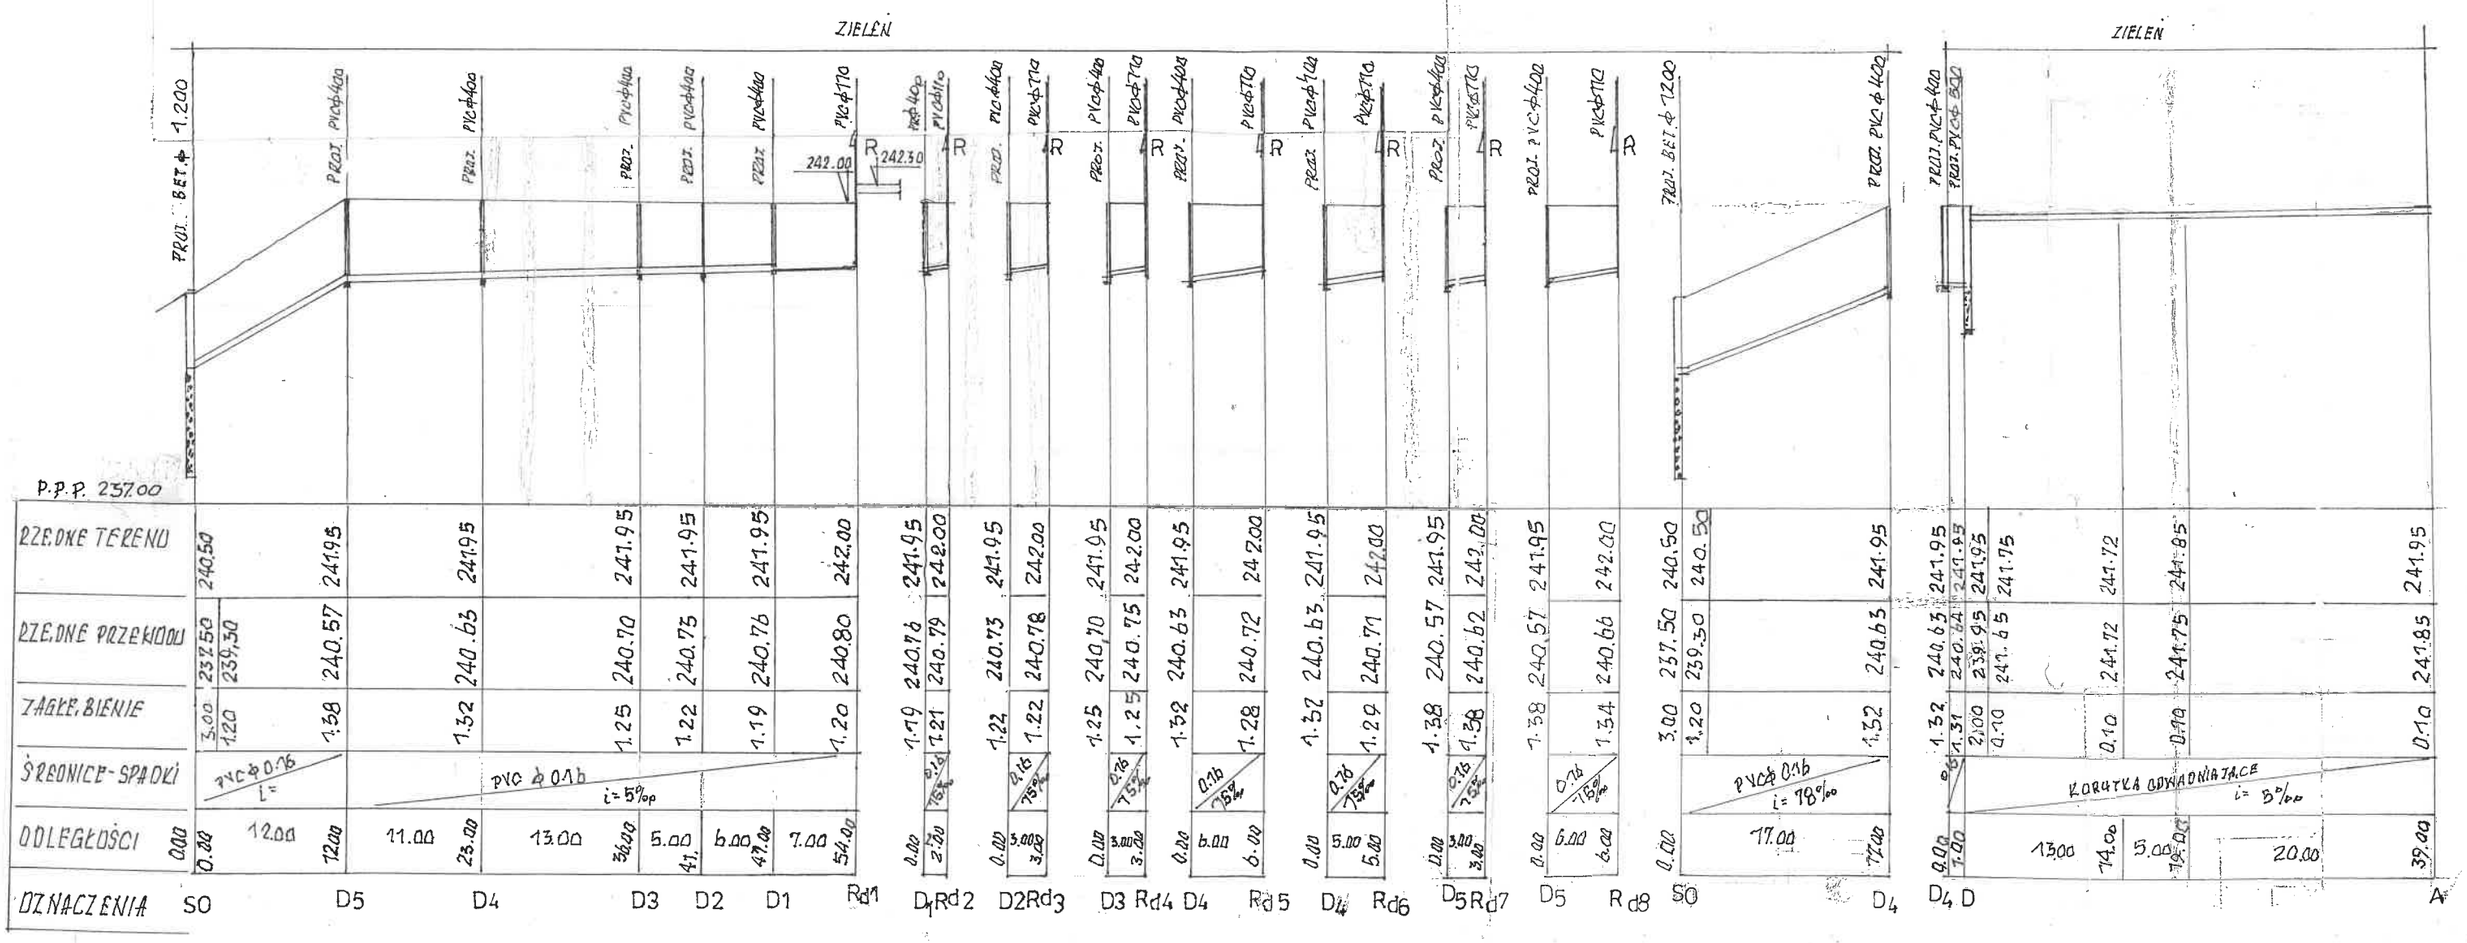
PROFIL PODŁUŻNY ODWODNIENIA LINIOWEGO SKALA 1:500/100