SZKIC ORIENTACYJNY
Skala 1:20 000



WYKAZ URZĄDZEŃ PLACU ZABAW

1. Zestaw dla przedszkolaków "Kosmos"
2. Zestaw wspinaczkowy dla dzieci starszych
3. Tablica informacyjna
4. Ławka
5. Kosz na śmieci
6. Stojak na rowery


Powierzchnia działki wyłożona piaskiem gr. 40 cm - strefa bezpiecznego upadku
Granica działki
A,B...E Zakres opracowania

ZAKRES OPRACOWANIA

Za zgodność z oryginałem mapy
do celów projektowych
mgr inż. ROMAN INGLOT
tel. 793 520 555
upr. architektoniczne
BA-VIII-8386/56/90
upr. konstrukcyjno-budowlane
UANA/III/8386/53/84

Istniejąca brama
Istniejąca furtka
13,3
13,1
10,5
17,5
5,4
3,9
20,6
4,0
5,9

TEMAT:	DOKUMENTACJA ZGŁOSZENIA BUDOWY OBIEKTÓW MAŁEJ ARCHITEKTURY W MIEJCU PUBLICZNYM - PLACU ZABAW	Nr zlec. 1
INWESTOR:	OCHOTNICZA STRAŻ POŻARNA W DOBKOWICACH, DOBKOWICE 185A, 37-554 ŁOWCE	Faza: PTJ
ADRES:	DOBKOWICE, DZIAŁKA NR EWIDENCYJNY GR. 199/1	Data: Lipiec 2020
TYTUŁ RYS.:	PROJEKT ZAGOSPODAROWANIA DZIAŁKI NR 199/1	Wydanie: 1
PROJEKTANT:	Tytuł: mgr inż. Imię: Roman Nazwisko: Inglot	NR RYS. A-1
		SKALA: 1 : 500

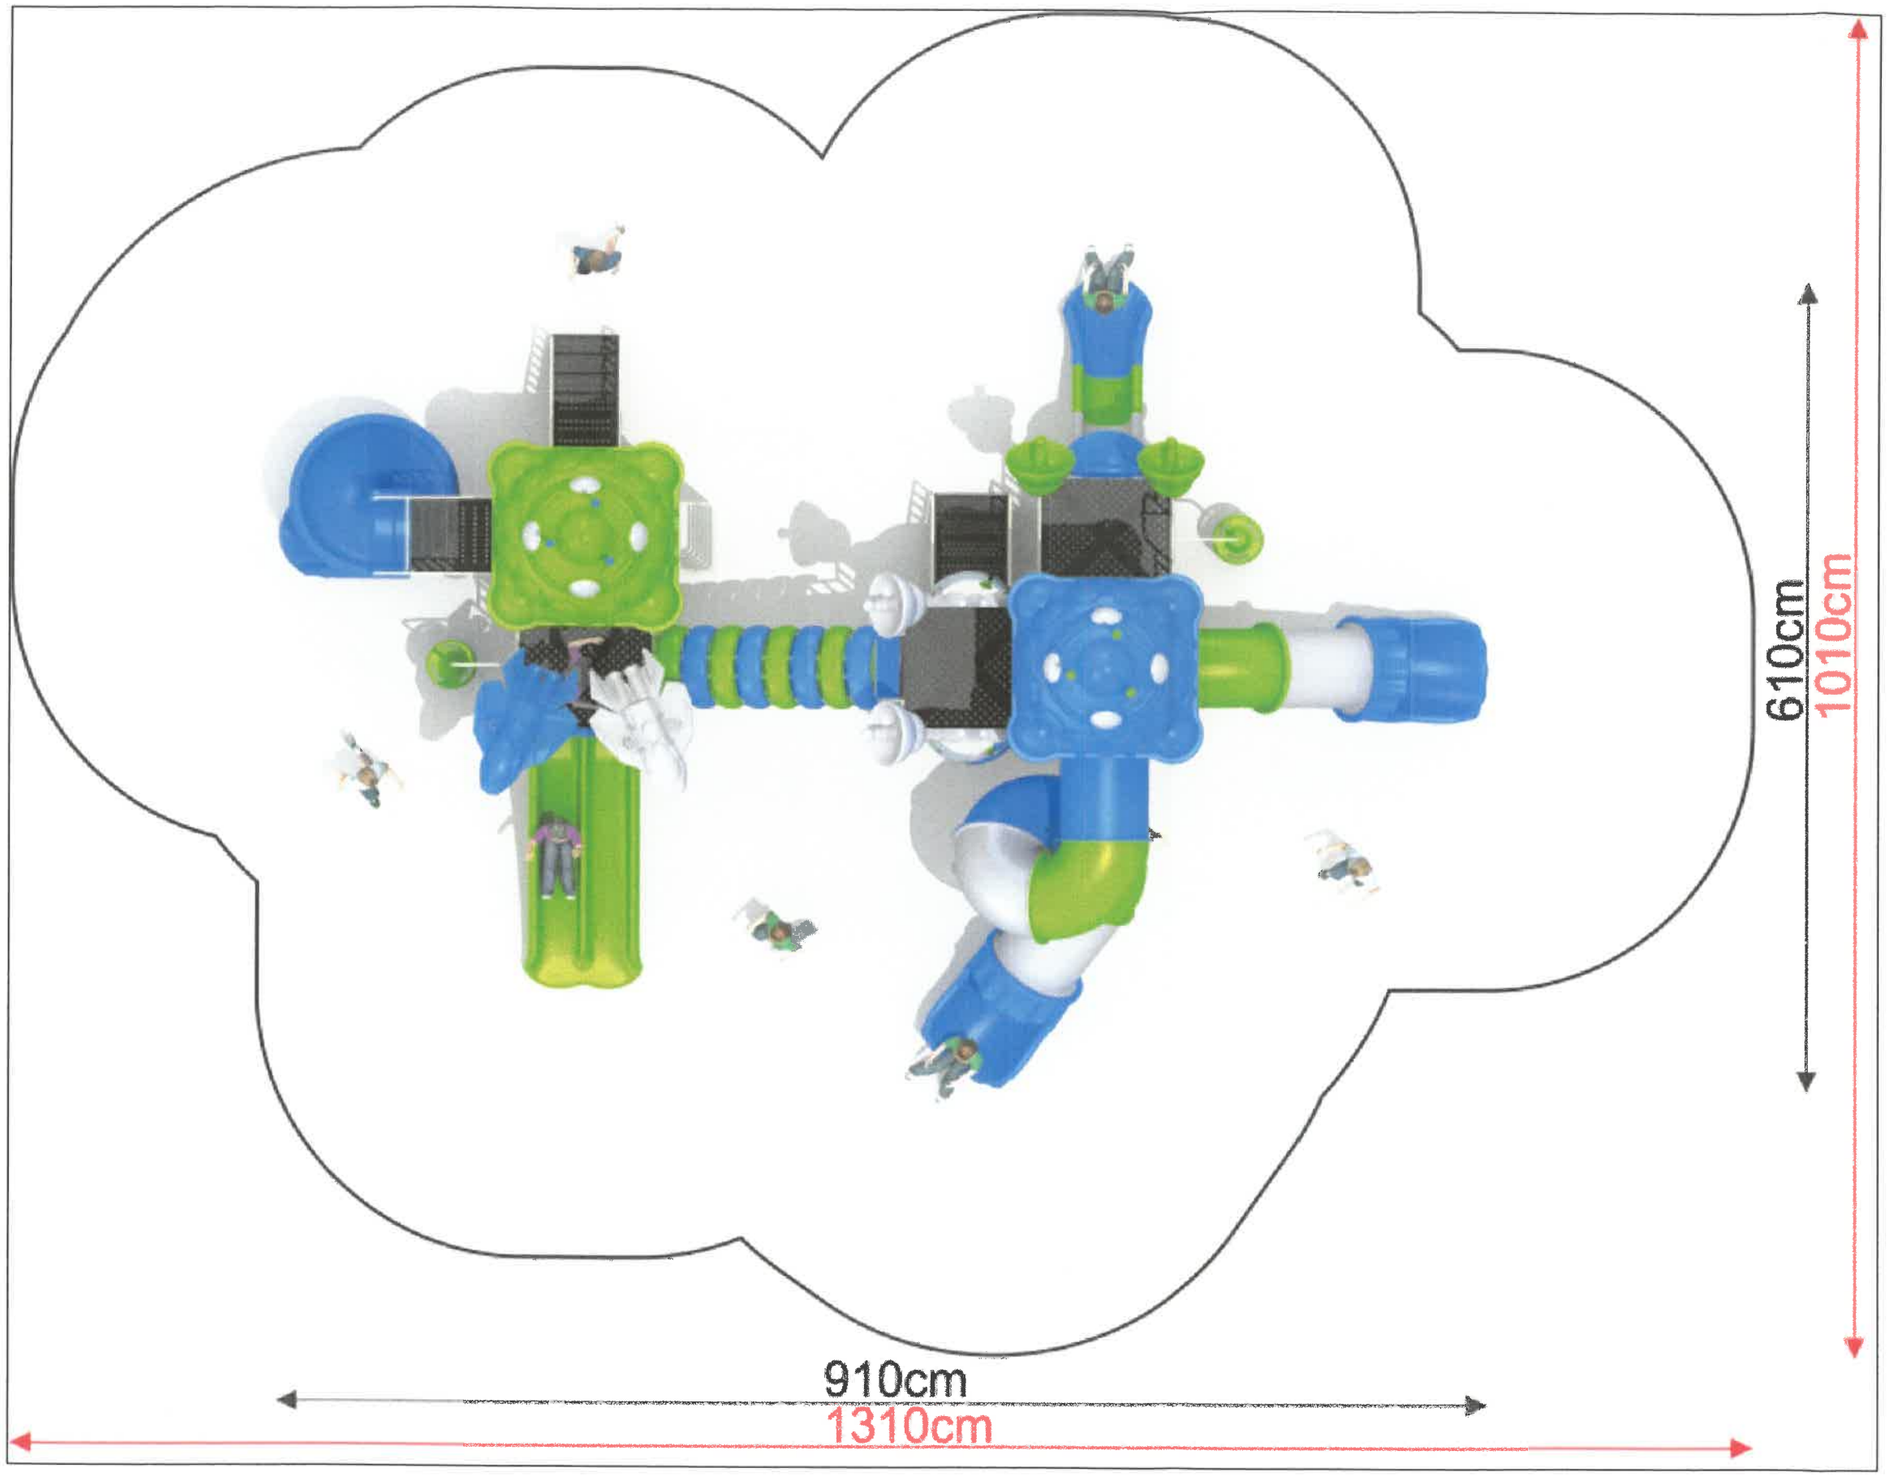

ELEMENTY URZĄDZENIA

1. Wieża - podest h=240 cm.
2. Podest h=240 cm.
3. Podest h=85 cm - 2 szt.
4. Wieża - podest h=100 cm.
5. Podest h=100 cm.
6. Trap łączący z daszkiem.
7. Schodki wejściowe z poręczami - 2 szt.
8. Drabinka wejściowa.
9. Wejście z dyskami - 2 szt.
10. Zjeżdżalnia prosta otwarta.
11. Zjeżdżalnia prosta tubowa.
12. Zjeżdżalnia podwójna prosta otwarta.
13. Zjeżdżalnia spiralna otwarta.
14. Zjeżdżalnia duża spiralna tubowa.
15. Barierka bulaj - 2 szt.
16. Daszek spodek - 2 szt.
17. Podest z barierkami do zjeżdżalni spiralnej otwartej h=120 cm.
18. Stopień.
19. Barierka pełna 5 szt.
20. Barierka metalowa.
21. Element dekoracyjny antenka - 4 szt.
22. Element dekoracyjny statek kosmiczny - 2 szt.


TEMAT:	DOKUMENTACJA ZGŁOSZENIA BUDOWY OBIEKTÓW MAŁEJ ARCHITEKTURY W MIEJCU PUBLICZNYM - PLACU ZABAW		Nr zlec. 1
INWESTOR:	OCHOTNICZA STRAŻ POŻARNA W DOBKOWICACH, DOBKOWICE185A, 37-554 ŁOWCE		Faza: PTJ
ADRES:	DOBKOWICE, DZIAŁKA NR EWIDENCYJNY GR. 199/1		Data: Lipiec 2020
TYTUŁ RYS.:	URZĄDZENIE O TEMATYCE KOSMICZNEJ - STREFA		Wydanie: 1
PROJEKTANT:	Tytuł: mgr inż.		NR RYS. A-2
	Imię: Roman		
	Nazwisko: Inglot		SKALA:



TEMAT:	DOKUMENTACJA ZGŁOSZENIA BUDOWY OBIEKTÓW MAŁEJ ARCHITEKTURY W MIEJCU PUBLICZNYM - PLACU ZABAW		Nr ziec. 1
INWESTOR:	OCHOTNICZA STRAŻ POŻARNA W DOBKOWICACH, DOBKOWICE185A, 37-554 ŁOWCE		Faza: PTJ
ADRES:	DOBKOWICE, DZIAŁKA NR EWIDENCYJNY GR. 199/1		Data: Lipiec 2020
TYTUŁ RYS.:	URZĄDZENIE O TEMATYCE KOSMICZNEJ - WIZUALIZACJA 1		Wydanie: 1
PROJEKTANT:	Tytuł: mgr inż.		NR RYS. A-3
	Imię: Roman		SKALA:
	Nazwisko: Inglot		



TEMAT:	DOKUMENTACJA ZGŁOSZENIA BUDOWY OBIEKTÓW MAŁEJ ARCHITEKTURY W MIEJCU PUBLICZNYM - PLACU ZABAW		Nr zlec. 1
INWESTOR:	OCHOTNICZA STRAŻ POŻARNA W DOBKOWICACH, DOBKOWICE185A, 37-554 ŁOWCE		Faza: PTJ
ADRES:	DOBKOWICE, DZIAŁKA NR EWIDENCYJNY GR. 199/1		Data: Lipiec 2020
TYTUŁ RYS.:	URZĄDZENIE O TEMATYCE KOSMICZNEJ - WIZUALIZACJA 2		Wydanie: 1
PROJEKTANT:	Tytuł: mgr inż.		NR RYS. A-4
	Imię: Roman		
	Nazwisko: Inglot		SKALA:

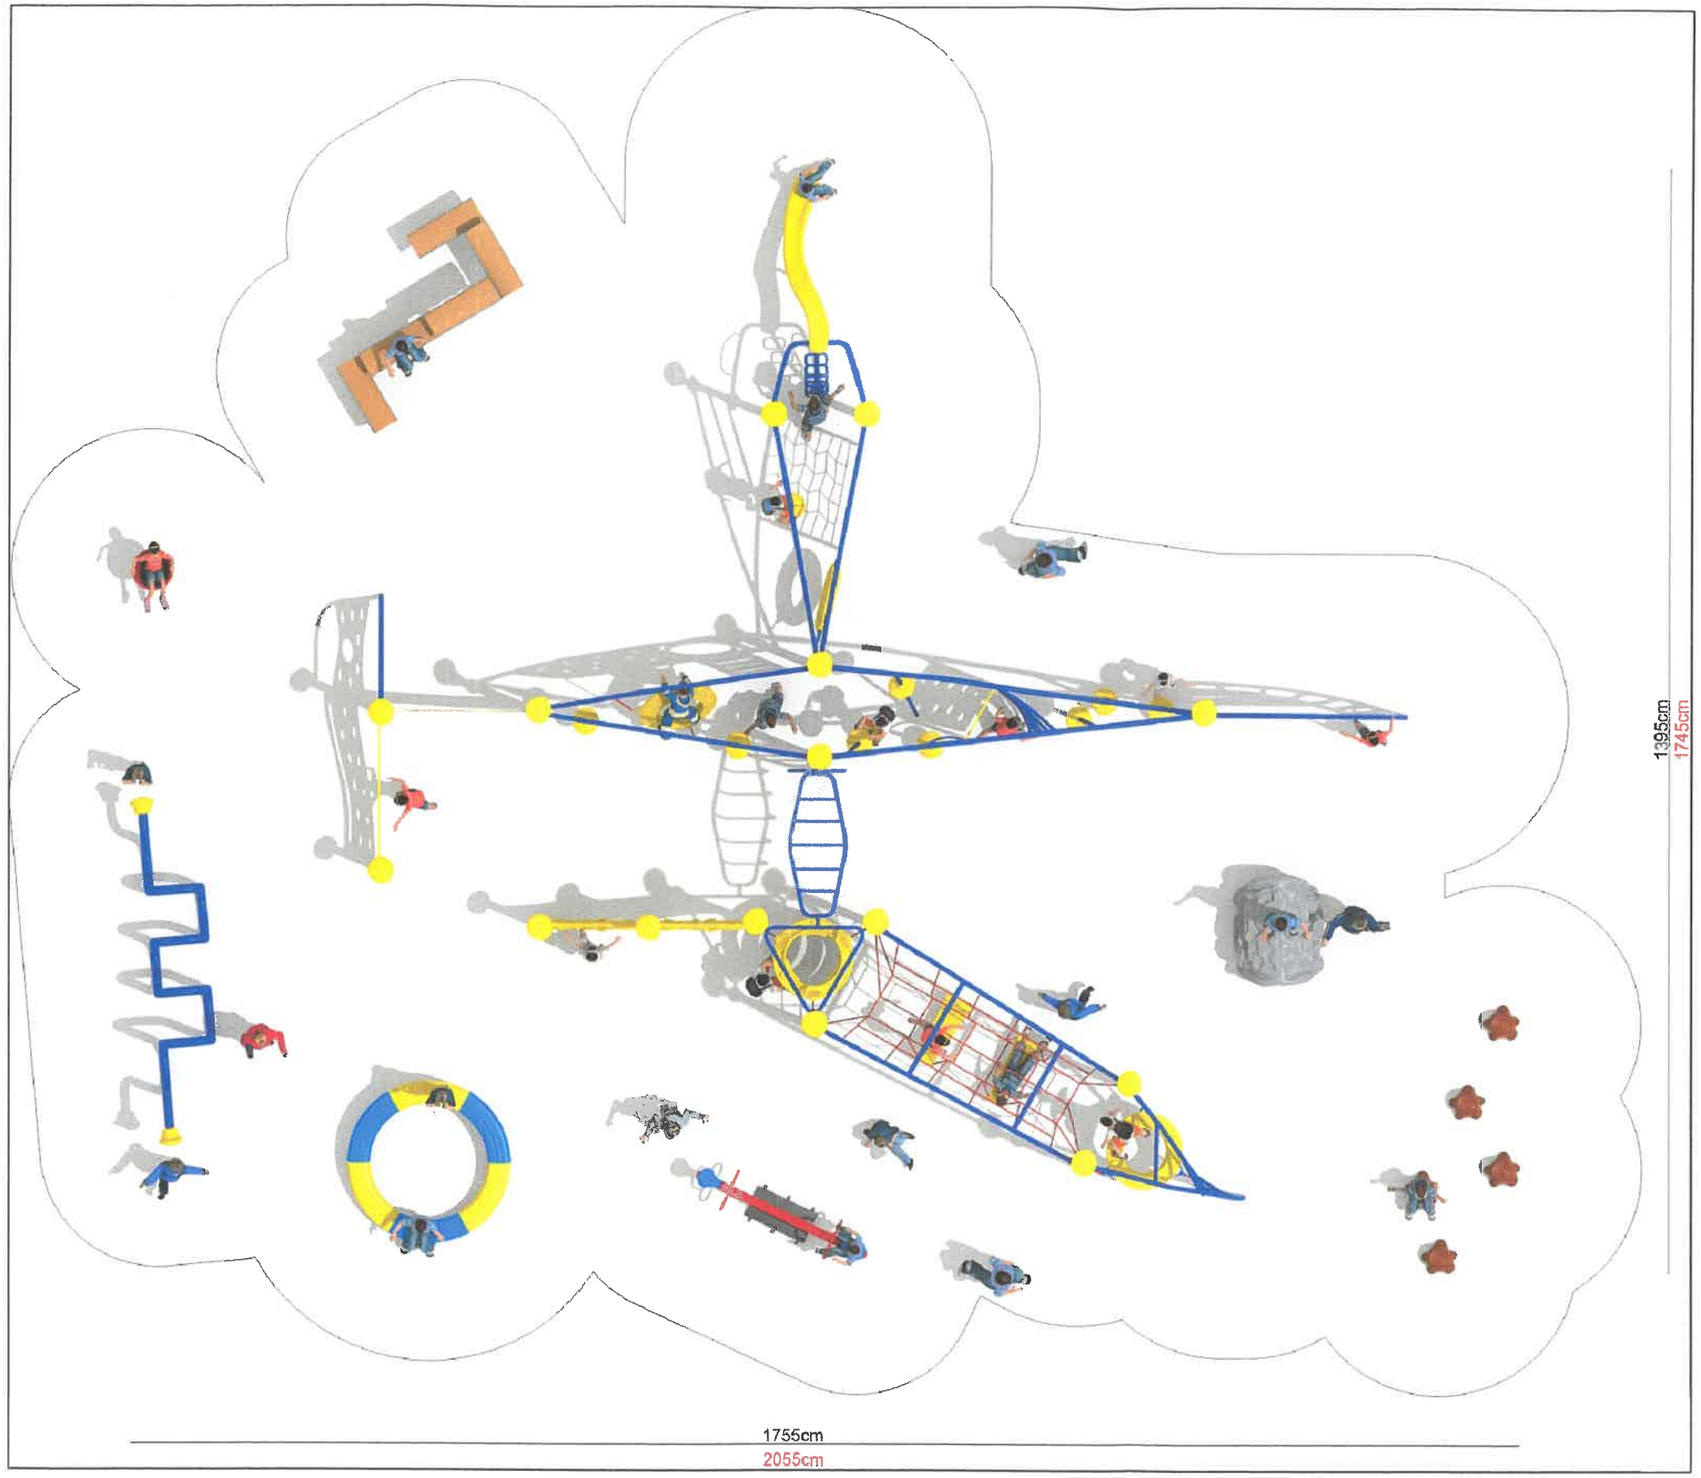

ELEMENTY ZESTAWU WSPINACZKOWEGO:

1. Ścianka wspinaczkowa - 8 szt.
2. Zjeżdżalnia.
3. Obręcze potrójne zawieszone jedna nad drugą.
4. Drabinka pozioma.
5. Obręcz pojedyncza.
6. Obręcz pojedyncza pionowa.
7. Dyski do przechodzenia - 8 szt.
8. Drabinka wejściowa do zjeżdżalni.
9. Drabinka wspinaczkowa - 7 szt.
10. Kratownica linowa.
11. Uchwyty do przechodzenia.
12. Pomost linowy z podwieszanymi stopniami.

ELEMENTY SPRAWNOŚCIOWE WOLNOSTOJĄCE:

1. Telefon - wymiary urządzenia 440 cm x 80 cm, bezpieczna strefa użytkowania: 740 cm x 380 cm.
2. Orbita - średnica 200 cm, bezpieczna strefa użytkowania: okrąg o średnicy 500 cm.
3. Przejście tunelowe ze skałką wspinaczkową - Wymiary urządzenia 140 cm x 120 cm, bezpieczna strefa użytkowania: 440 cm x 420 cm.
4. Siedzisko obrotowe - wymiary urządzenia 60 cm x 50 cm, bezpieczna strefa użytkowania: okrąg o średnicy 360 cm.
5. Huśtawka wagowa ważka na sprężynach - wymiary urządzenia 210 cm x 52cm, bezpieczna strefa użytkowania: 510 cm x 352 cm.
6. Równoważnia łamana - wymiary urządzenia 250 cm x 190 cm, bezpieczna strefa użytkowania: 550 cm x 490 cm.
7. Pieńki do przeskakiwania - 5 szt. Wymiary pieńka 45 cm x 45 cm, bezpieczna strefa użytkowania: okrąg o średnicy 345 cm.

TEMAT:	DOKUMENTACJA ZGŁOSZENIA BUDOWY OBIEKTÓW MAŁEJ ARCHITEKTURY W MIEJCU PUBLICZNYM - PLACU ZABAW		Nr zlec. 1
INWESTOR:	OCHOTNICZA STRAŻ POŻARNA W DOBKOWICACH, DOBKOWICE185A, 37-554 ŁOWCE		faza: PTJ
ADRES:	DOBKOWICE, DZIAŁKA NR EWIDENCYJNY GR. 199/1		Data: Lipiec 2020
TYTUŁ RYS.:	ZESTAW WSPINACZKOWY - STREFA		Wydanie: 1
PROJEKTANT:	Tytuł: mgr inż. Imię: Roman Nazwisko: Inglot		NR RYS. A-5 SKALA:



TEMAT:	DOKUMENTACJA ZGŁOSZENIA BUDOWY OBIEKTÓW MAŁEJ ARCHITEKTURY W MIEJCU PUBLICZNYM - PLACU ZABAW		Nr zlec. 1
INWESTOR:	OCHOTNICZA STRAŻ POŻARNA W DOBKOWICACH, DOBKOWICE185A, 37-554 ŁOWCE		Faza: PTJ
ADRES:	DOBKOWICE, DZIAŁKA NR EWIDENCYJNY GR. 199/1		Data: Lipiec 2020
TYTUŁ RYS.:	ZESTAW WSPINACZKOWY - WIZUALIZACJA		Wydanie: 1
PROJEKTANT:	Tytuł: mgr inż.		NR RYS. A-6
	Imię: Roman		SKALA:
	Nazwisko: Ingiot		

Elementy małej architektury:

Ławka parkowa długości 150 cm.



Kosz na śmieci.



Stojak na rowery.



Regulamin placu zabaw.



Opracował:

mgr inż. ROMAN INGLOT
tel. 793 520 555
upr. architektoniczne
BA-VIII-8386/59/90
upr. konstrukcyjno-budowlane
UAN/VII/8386/53/84